


ÚZEMNÍ PLÁN OBCE
 SEDLICE
 ZMĚNA Č. Z 1
 RUŠENÉ BIODORIDORY

MĚŘÍTKO 1:5 000
 BŘEZEN 2012

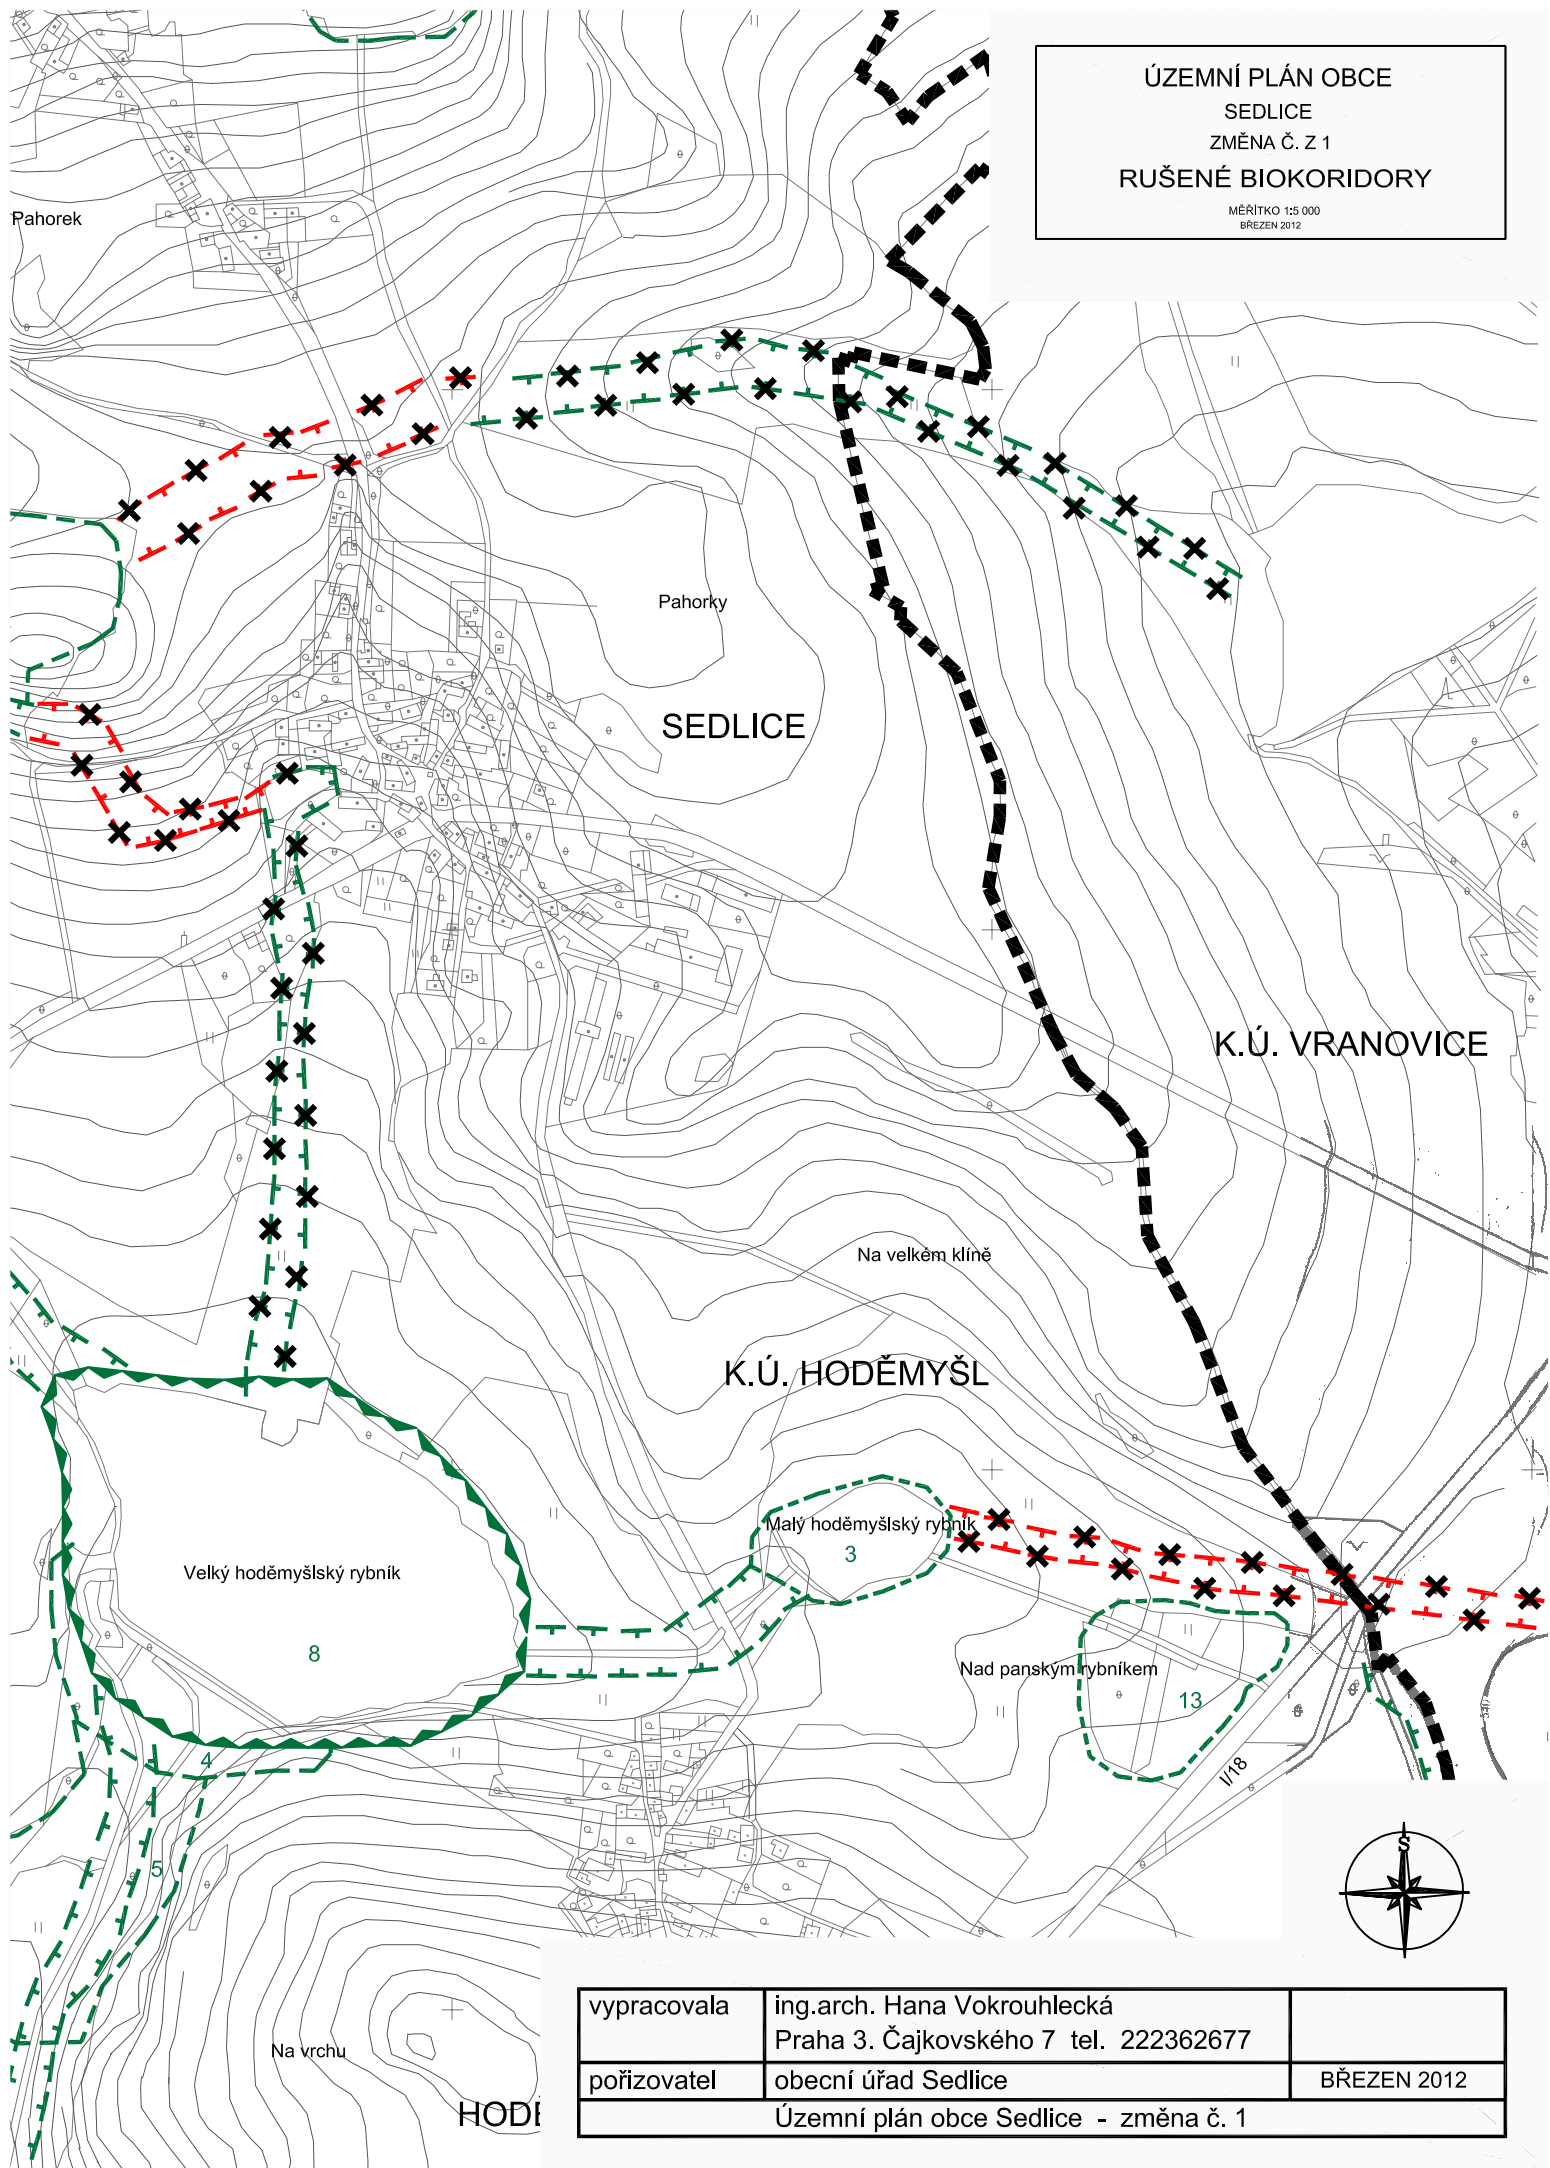

vypracovala	ing.arch. Hana Vokrouhlecká Praha 3. Čajkovského 7 tel. 222362677	
pořizovatel	obecní úřad Sedlice	BŘEZEN 2012
Územní plán obce Sedlice - změna č. 1		