
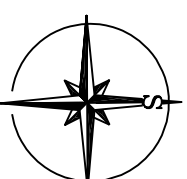
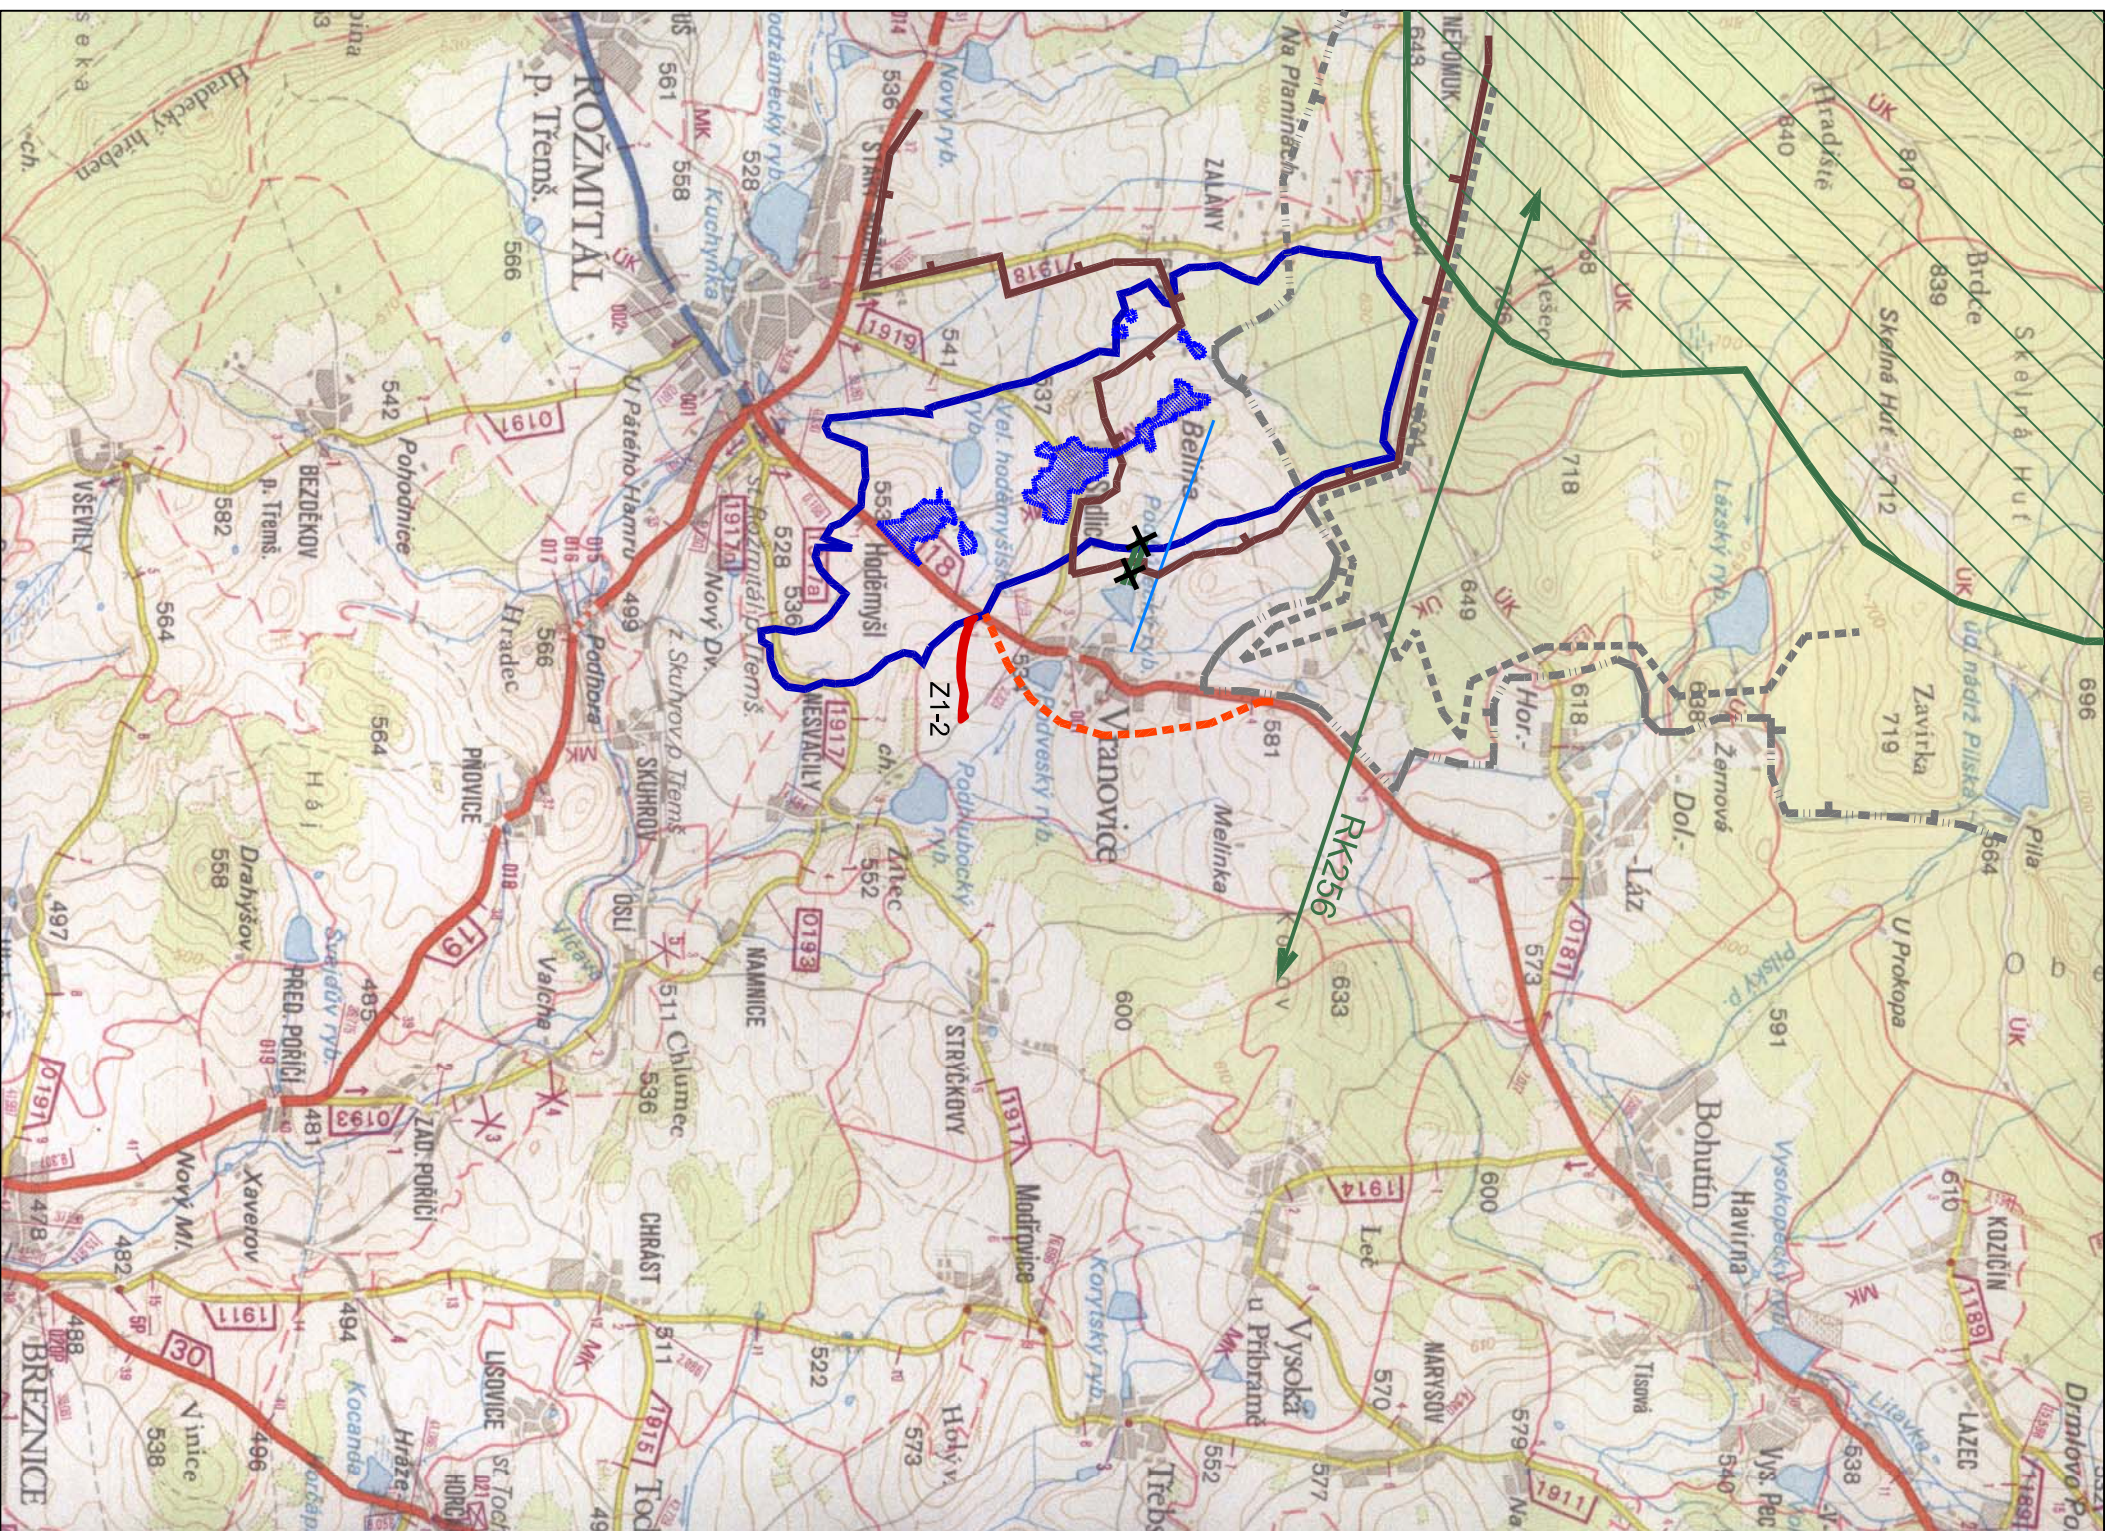


ÚZEMNÍ PLÁN OBCE
SEDLICE
ZMĚNA Č. Z 1-2
VÝKRES ŠIRŠÍCH VZTAHŮ

MĚŘÍTKO 1:50 000
BŘEZEN 2012

-  HRANICE ŘEŠENÉHO ÚZEMÍ
-  HRANICE SOUČASNĚ ZASTAVĚNÉHO ÚZEMÍ
-  OBCHVAT OBCE NA SILNICI I. TŘÍDY
-  HRANICE PŘÍRODNÍHO PARKU TŘEMŠÍN
-  HRANICE VOJENSKÉHO ÚJEZDA
-  OCHRANNÉ PÁSMO VOJENSKÉHO ÚJEZDA
-  VODOVODNÍ PŘIVADĚČ
-  USES - OCHRANNÁ ZÓNA NRBK
-  USES - RK 258
-  USES - NAVRŽENÝ LOKÁLNÍ BIOKORIDOR
-  USES - RUŠENÝ LOKÁLNÍ BIOKORIDOR



vpracovala	ing.arch. Hana Vokrouhlecká	
pořizovatel	Praha 3. Čajkovského 7 tel. 222362677	BŘEZEN 2012
	obecní úřad Sedlice	
	Územní plán obce Sedlice - změna č. 1	