


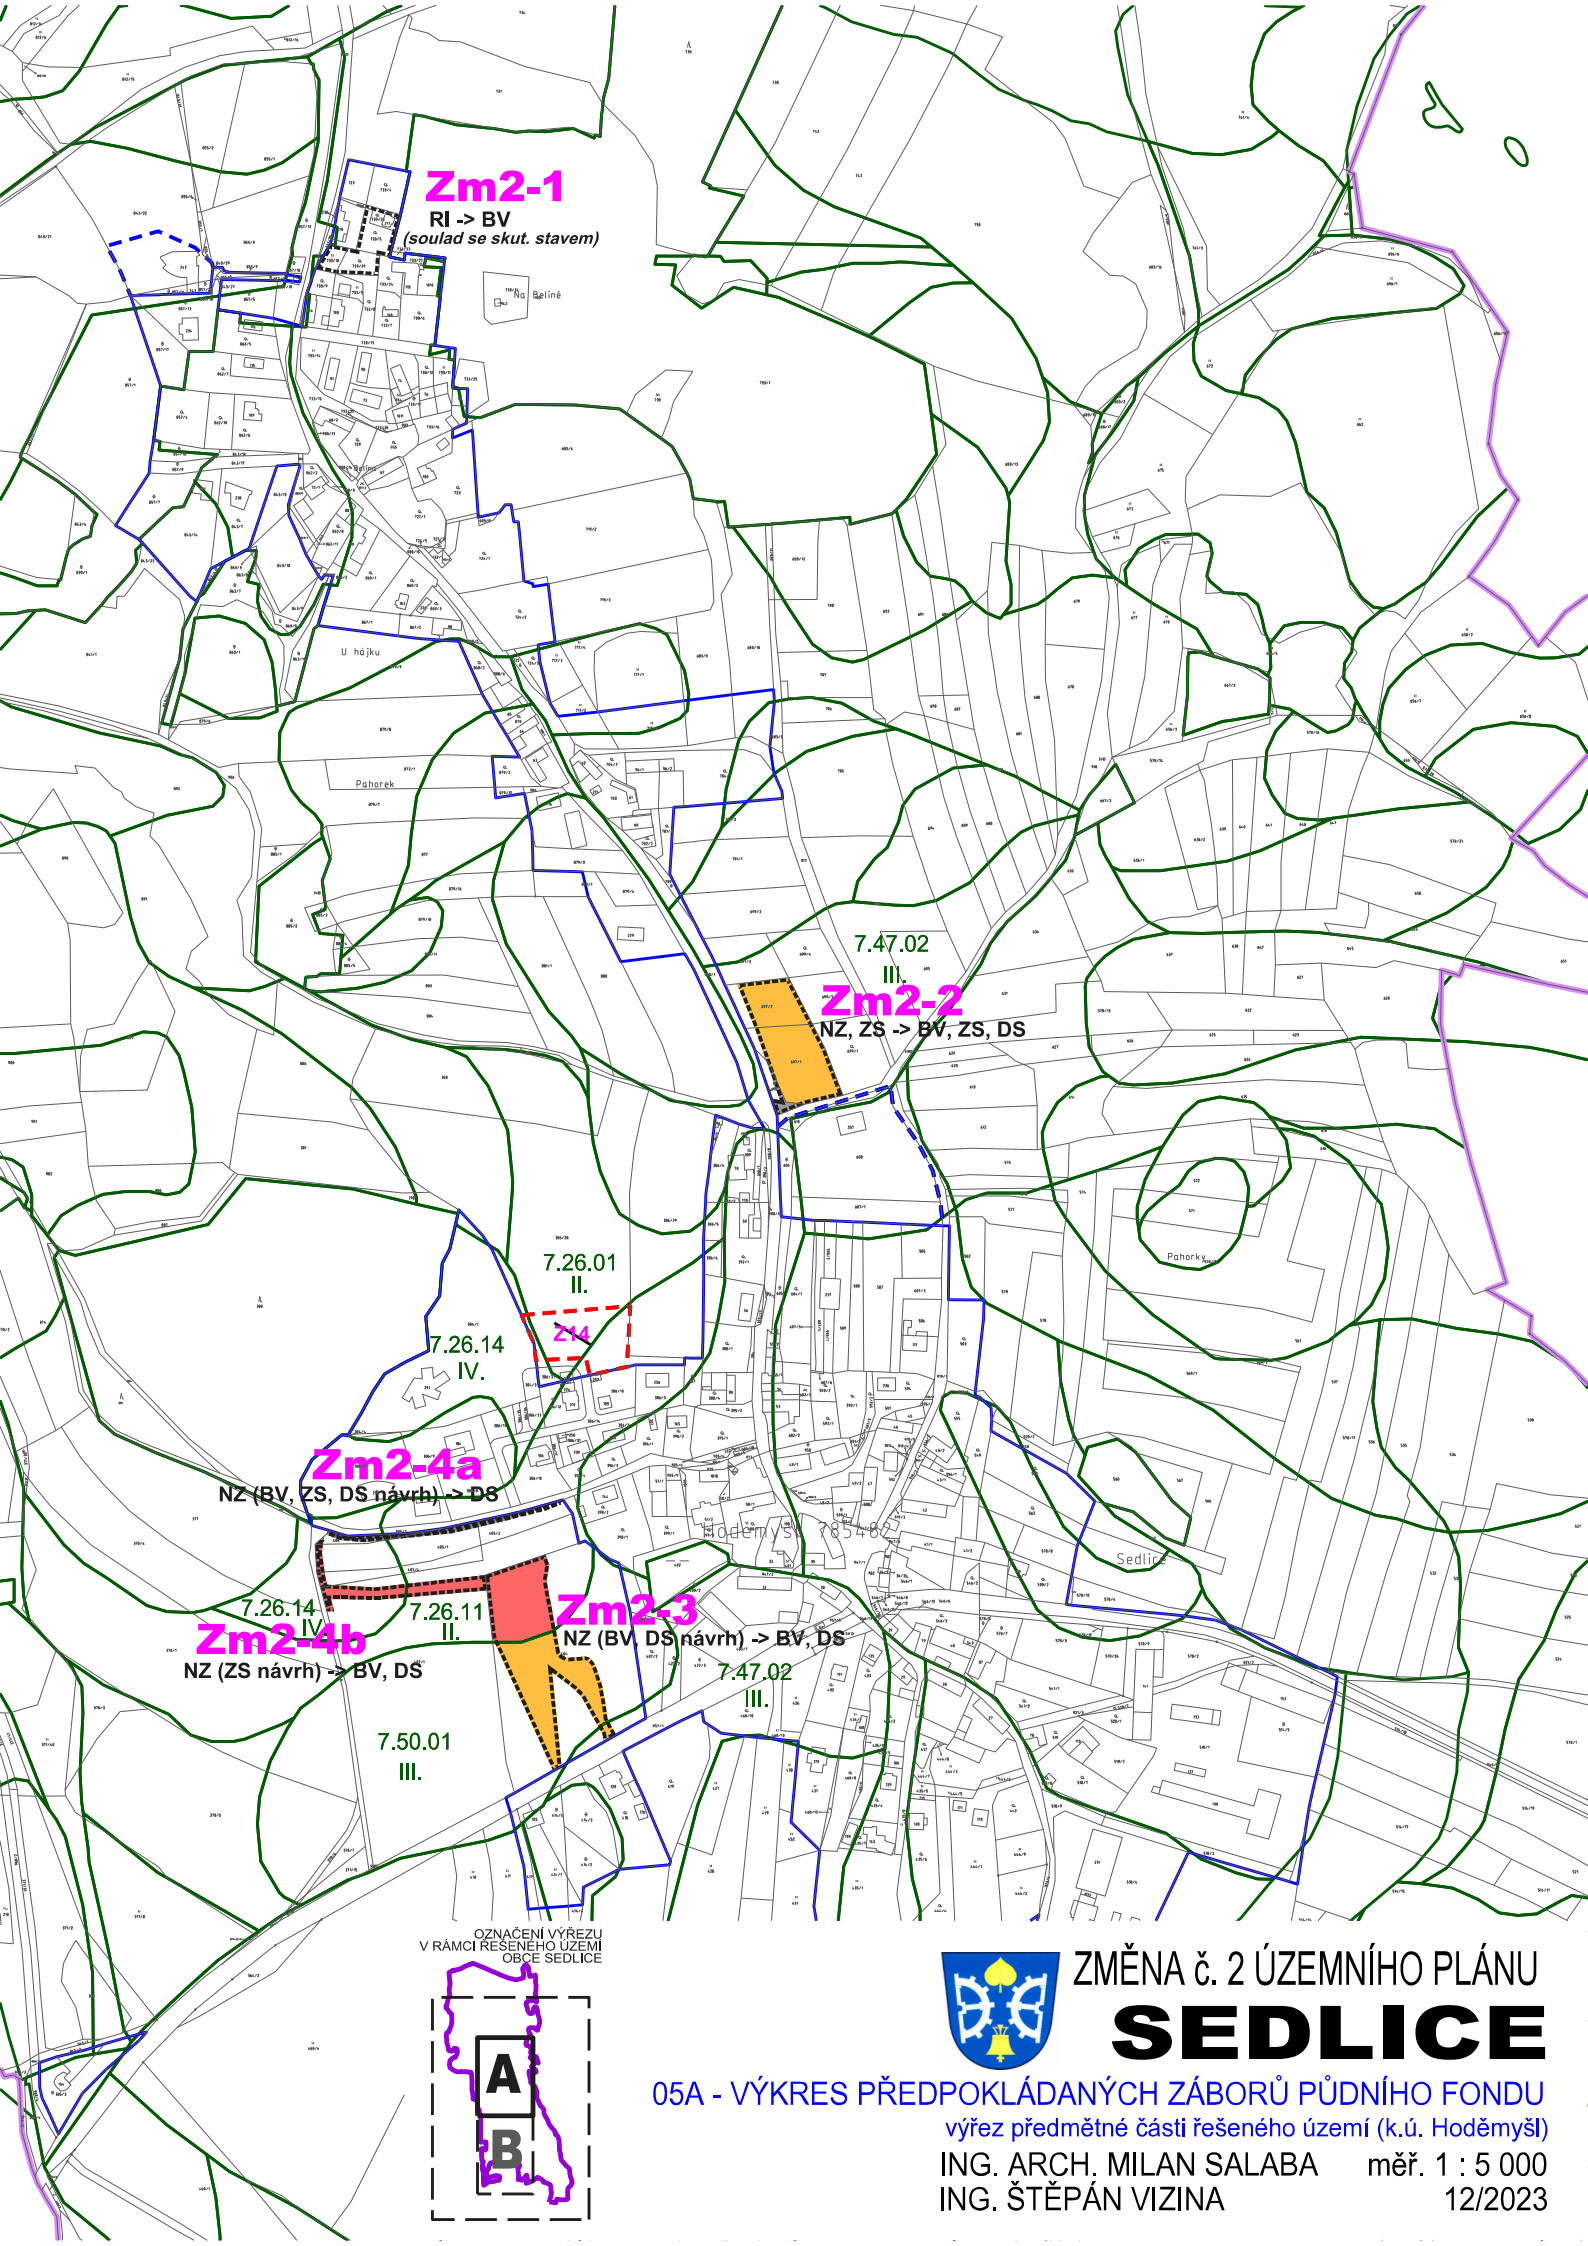

Zm2-1

RI -> BV
(soulad se skut. stavem)

Zm2-2

NZ, ZS -> BV, ZS, DS

Zm2-4a

NZ (BV, ZS, DS návrh) -> DS


Zm2-4b

NZ (ZS návrh) -> BV, DS

Zm2-3

NZ (BV, DS návrh) -> BV, DS

OZNAČENÍ VÝREZU
V RÁMCI ŘEŠENÉHO ÚZEMÍ
OBCE SEDLICE

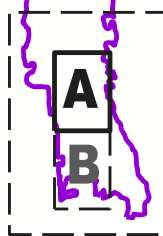

ZMĚNA č. 2 ÚZEMNÍHO PLÁNU


SEDLICE

05A - VÝKRES PŘEDPOKLÁDANÝCH ZÁBORŮ PŮDNÍHO FONDU


výřez předmětné části řešeného území (k.ú. Hoděmýš)

ING. ARCH. MILAN SALABA měř. 1 : 5 000

ING. ŠTĚPÁN VIZINA 12/2023

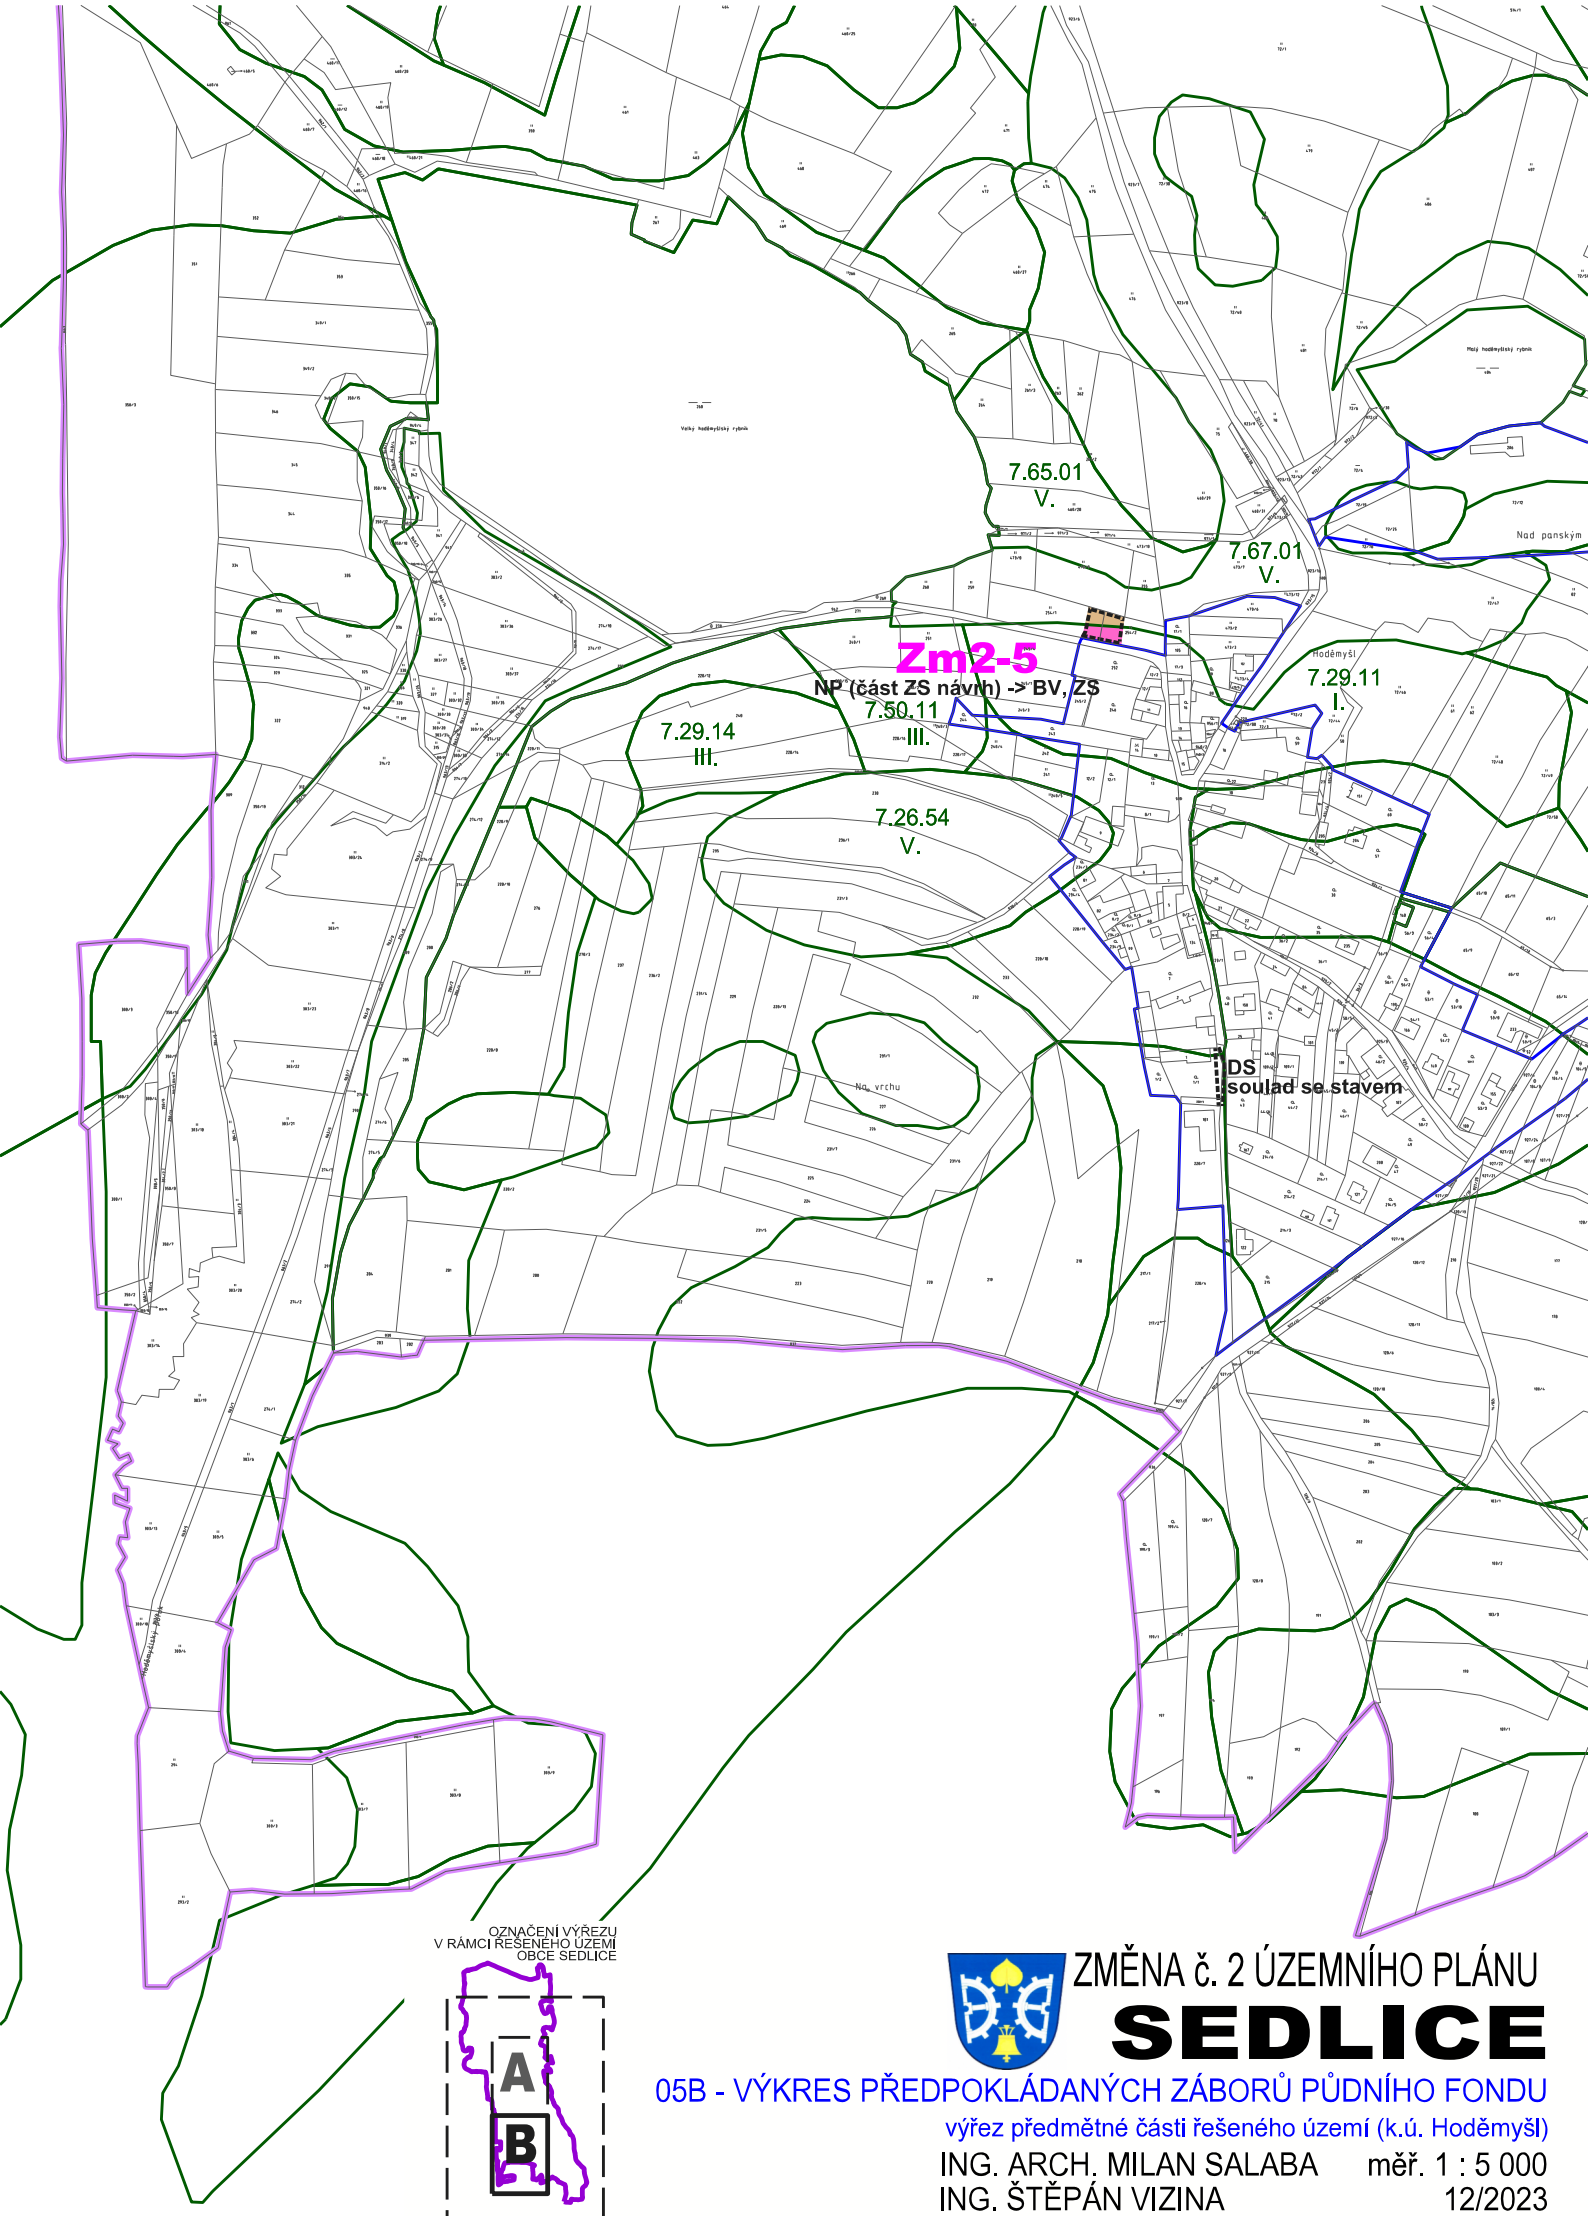

OZNAČENÍ VÝŘEZU
V RÁMCI ŘEŠENÉHO ÚZEMÍ
OBCE SEDLICE

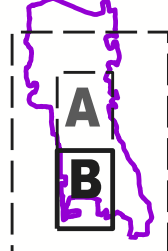

ZMĚNA č. 2 ÚZEMNÍHO PLÁNU **SEDLICE**

05B - VÝKRES PŘEDPOKLÁDANÝCH ZÁBORŮ PŮDNÍHO FONDU

výřez předmětné části řešeného území (k.ú. Hoděmýšl)

ING. ARCH. MILAN SALABA měř. 1 : 5 000

ING. ŠTĚPÁN VIZINA 12/2023

LEGENDA:

	HRANICE OBCE
	HRANICE ZASTAVĚNÉHO ÚZEMÍ
	AKTUALIZACE HRANICE ZASTAVĚNÉHO ÚZEMÍ K 8. 11. 2023
	HRANICE PLOCH ZMĚN (PŘEDMĚT ŘEŠENÍ Zm2)
	OZNAČENÍ PLOCH ZMĚN
	OZNAČENÍ ZMĚN VYUŽITÍ ŘEŠENÝCH PLOCH (STAV -> NÁVRH)
	OSTATNÍ ZMĚNY BEZ VYHODNOCENÍ ZÁBORŮ (Zm2-1 - ZMĚNA VYUŽITÍ ZASTAVĚNÝCH PLOCH, SOULAD SE STAVEM)
	ZMĚNA ZASTAVITELNOSTI - ZRUŠENÍ ČÁSTI NÁVRHOVÉ PLOCHY Z14
	OZNAČENÍ PLOCHY SE ZRUŠENOU ZASTAVITELNOSTÍ
	HRANICE BPEJ
	KÓD BPEJ, TŘÍDA OCHRANY
	PLOCHA ZÁBORU I. TŘÍDY OCHRANY DLE BPEJ
	PLOCHA ZÁBORU II. TŘÍDY OCHRANY DLE BPEJ
	PLOCHA ZÁBORU III. TŘÍDY OCHRANY DLE BPEJ
	PLOCHA ZÁBORU IV. TŘÍDY OCHRANY DLE BPEJ
	PLOCHA ZÁBORU V. TŘÍDY OCHRANY DLE BPEJ
	PLOCHA ZÁBORU OSTATNÍCH PLOCH - BEZ BPEJ, NEZEMĚDĚLSKÝCH

ZÁZNAM O ÚČINNOSTI ZMĚNY č. 2 ÚZEMNÍHO PLÁNU SEDLICE

správní orgán, který změnu úz. plánu vydal usnesením č. datum nabytí účinnosti změny úz. plánu


Zastupitelstvo obce Sedlice

oprávněná úřední osoba pořizovatele podpis razítko

Ing. Jiří Čech,
starosta

Obecní úřad Sedlice

OZNAČENÍ VÝŘEZŮ
V RÁMCI ŘEŠENÉHO ÚZEMÍ
OBCE SEDLICE

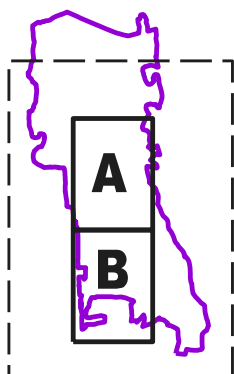

ZMĚNA č. 2 ÚZEMNÍHO PLÁNU SEDLICE

číslo / název výkresu	měřítko	formát	datum
05C VÝKRES PŘEDPOKLÁDANÝCH ZÁBORŮ PŮDNIHO FONDU legenda k výřezům ř. ú. - část k. ú. Hoděmýš	1 : 5 000	3xA4	12/2023

objednatel	pořizovatel	zpracovatel	autorizační razítko
OBEC SEDLICE Sedlice č.p. 19 262 42 Rožmitál p. Tř.	Obecní úřad Sedlice, Sedlice č.p. 19 262 42 Rožmitál pod Třemšínem	ING. ARCH. MILAN SALABA Štefánikova 77/52 150 00 Praha 5	
	prostřednictvím výkonného pořizovatele: Ing. Miroslav Sládek, Kocínova 1979, 397 01 Písek	Ing. arch. Milan Salaba (č. aut. ČKA 1467)	
Ing. Jiří Čech, starosta obce, určený zastupitel	oprávnění k územně plánovací činnosti: osvědčení č. 49/ÚP/91 MV ČR	Ing. Štěpán Vizina Mgr. Petr Koloušek	