

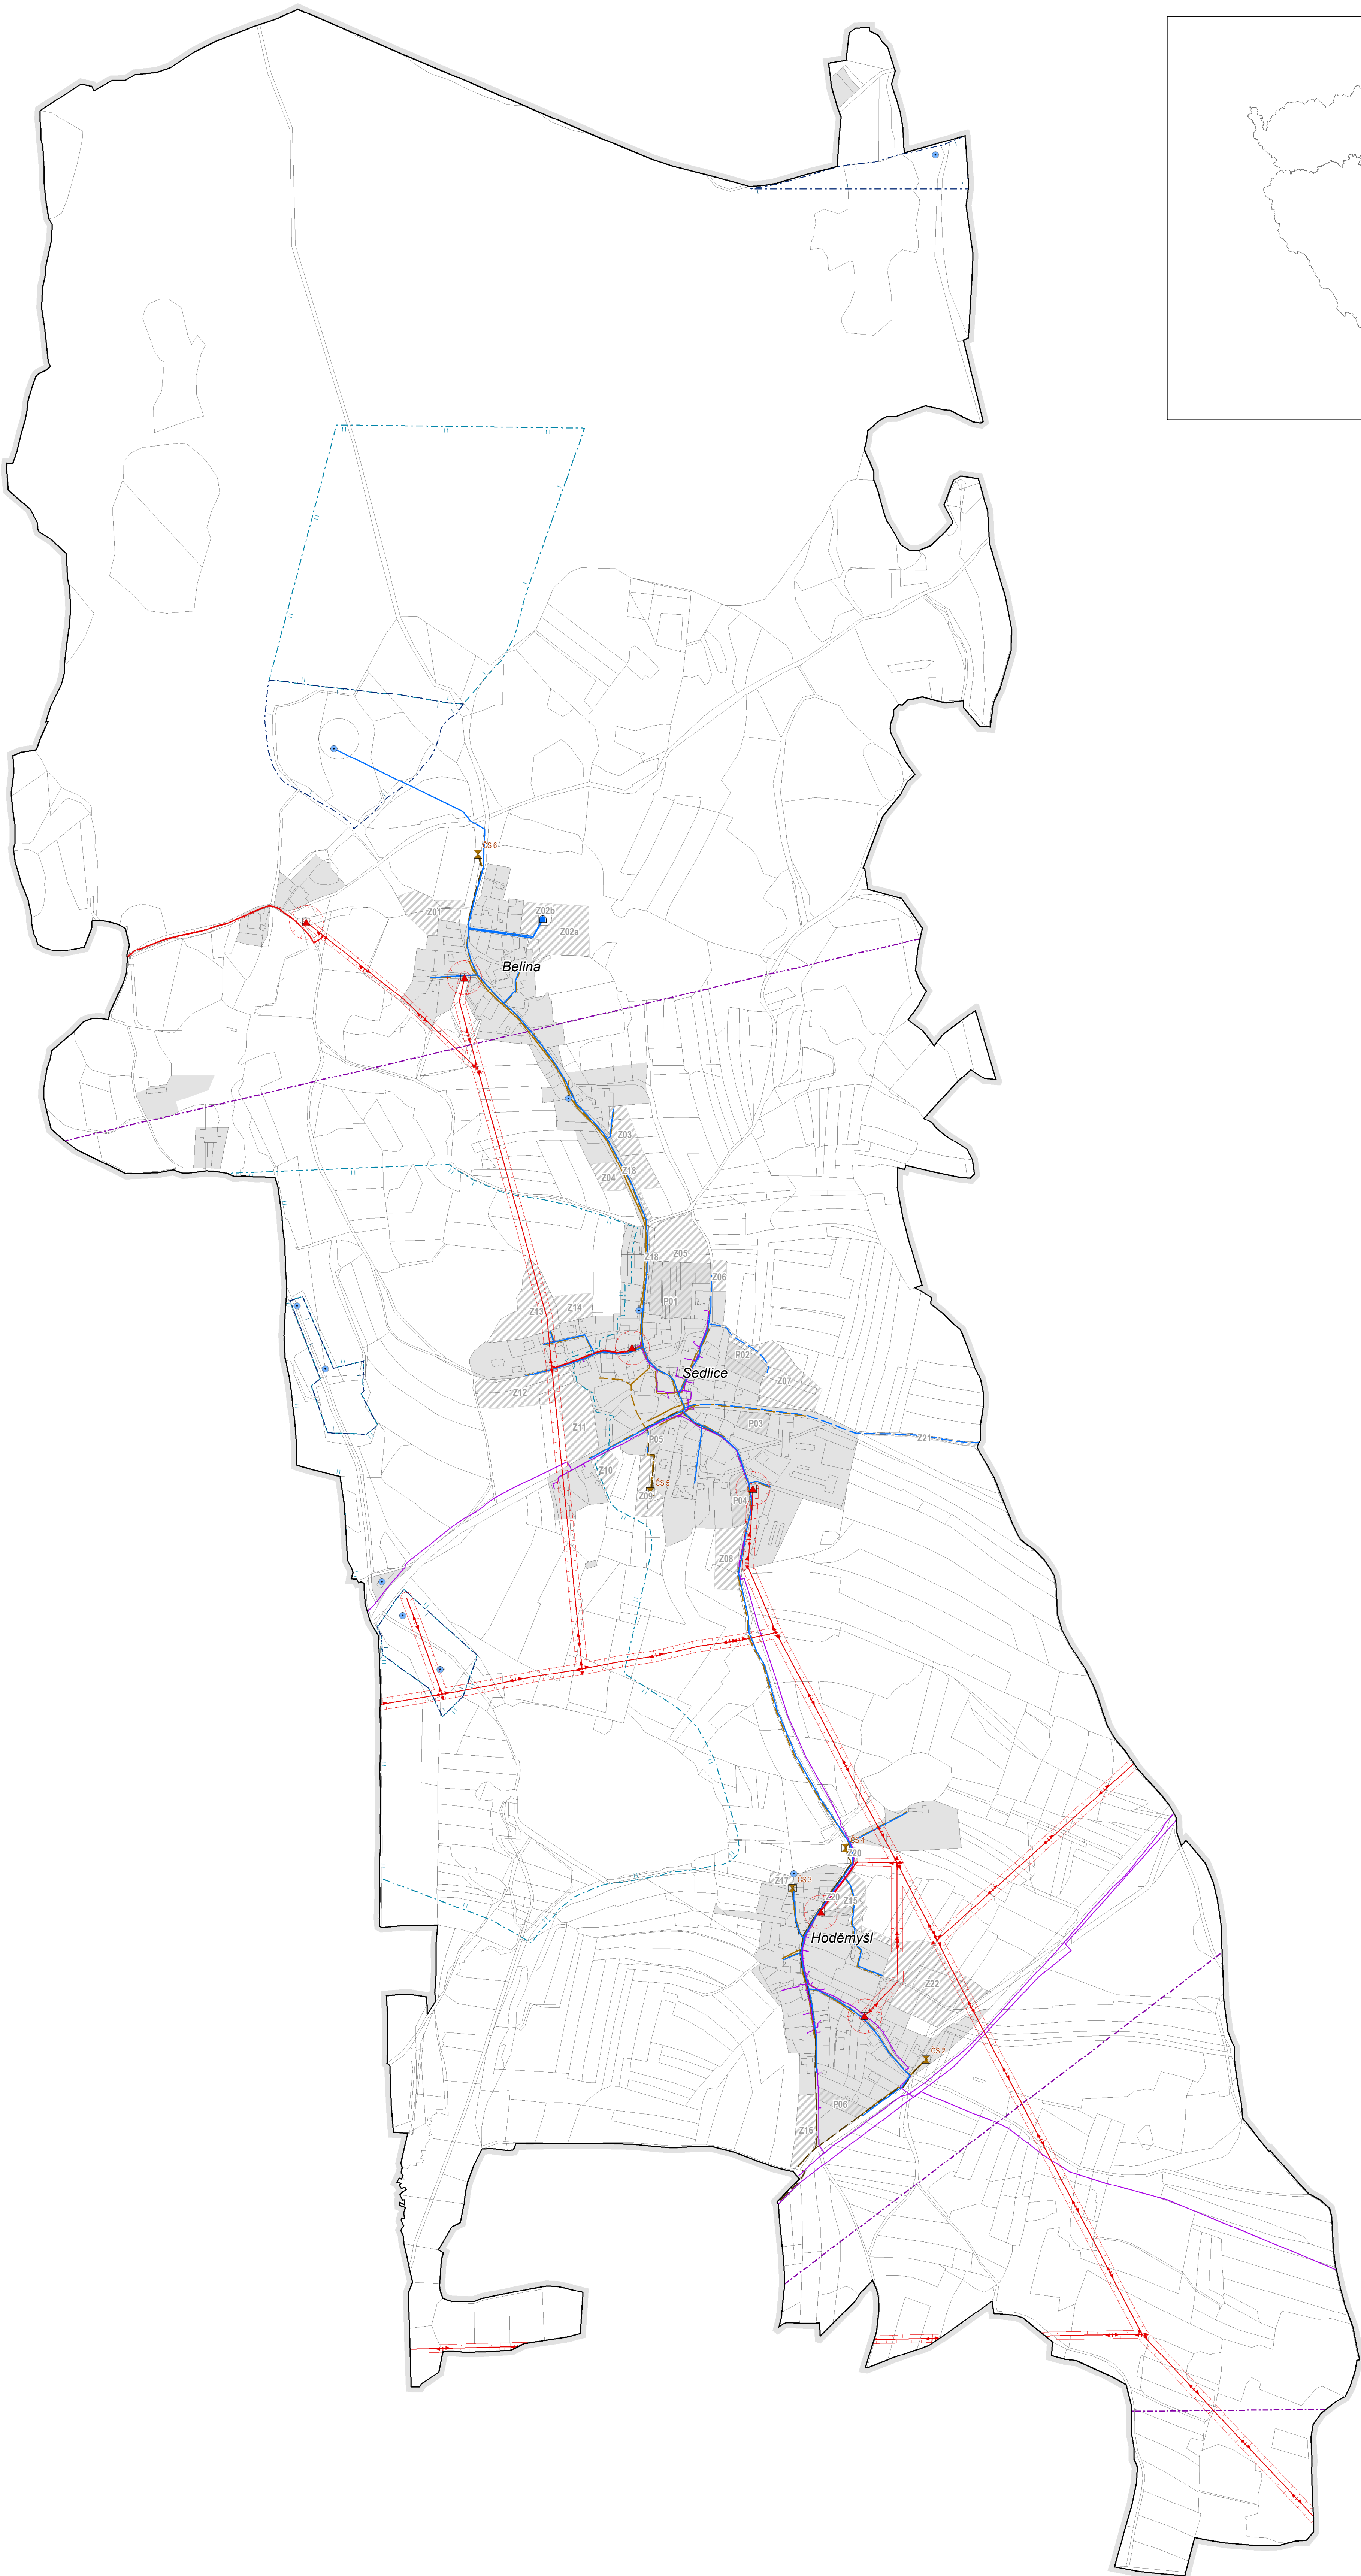


Územní plán Sedlice

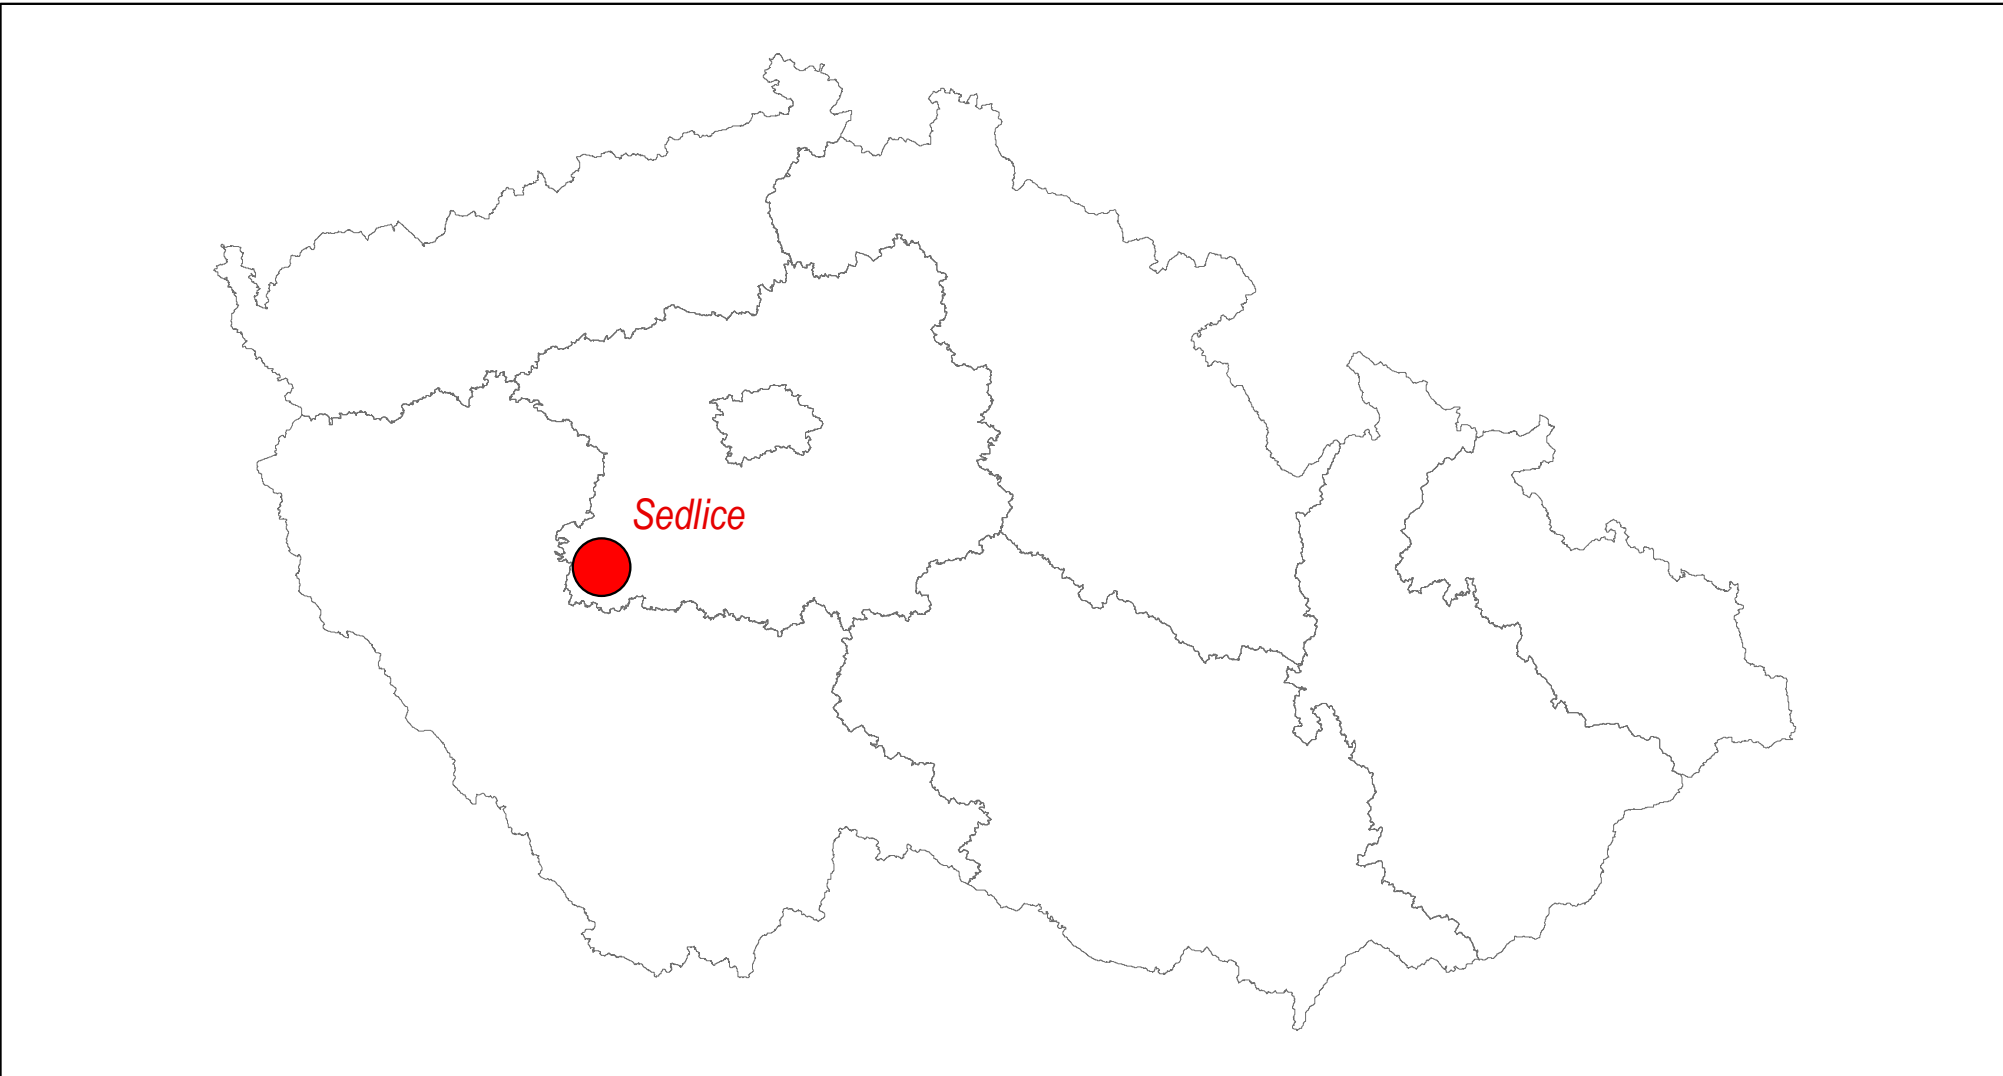

- Distribuční síť elektrifiny**
- Elektrická stanice 22 kV - stav
 - Nadzemní el. vedení 22 kV - stav
 - Podzemní el. vedení 22 kV - stav
 - OP elektrického vedení a elektrické stanice
- Telekomunikace**
- Radiové směrové spoje
 - Elektronické komunikační vedení
- Vodní hospodářství**
- Vodní zdroj
 - Vodojem - stav
 - Vodovod - stav
 - Vodovod - návrh
 - OP vodního zdroje 1. st.
 - OP vodního zdroje 2. st.
 - Čerpací stanice - návrh
 - Kanalizace dešťová - stav
 - Kanalizace tlaková - návrh
 - Kanalizace gravitační - návrh
- Obecné jevy**
- Vymezení řešeného území
 - Zastavěné území ke dni 1.10.2014
 - Zastavitelné plochy a plochy přestavby

ZÁZNAM O ÚČINNOSTI		
správní orgán, který ÚP vydal	Zastupitelstvo obce Sedlice	razítko:
datum nabytí účinnosti ÚP		
oprávněná úřední osoba pořizovatele	Bc. Vojtěch Vavřka odborný referent Městský úřad Příbram, Odbor koncepce a rozvoje města	podpis:

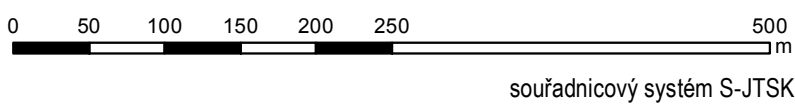

souřadnicový systém S-JTSK

Projekant: Ing. arch. Milan Salaba Sedláčková 52 150 00 Praha 5 ve spolupráci s státním Ú-24, s.r.o. Plešnická 11a 120 00 Praha 2 Mgr. David Trěšňák, projektanta	Pořizovatel: Městský úřad Příbram Odbor koncepce a rozvoje města Tyňkova 108 261 19 Příbram Oprávněná úřední osoba Bc. Vojtěch Vavřka	Objednatel: Obec Sedlice čp. 18 Roztýl pod Tréměním 262 42 Ing. Zuzana Součková, starostka Určený zastupitel: Josef Matějka, místostarosta
Základní údaje:		
ÚZEMNÍ PLÁN SEDLICE		
Název výkresu: VÝKRES TECHNICKÉ INFRASTRUKTURY	Formát: B1	Číslo výkresu: 4
Projekční profese: Ing. arch. Milan Salaba, Ing. Stěpán Vízina	Měřítko: 1:5 000	