
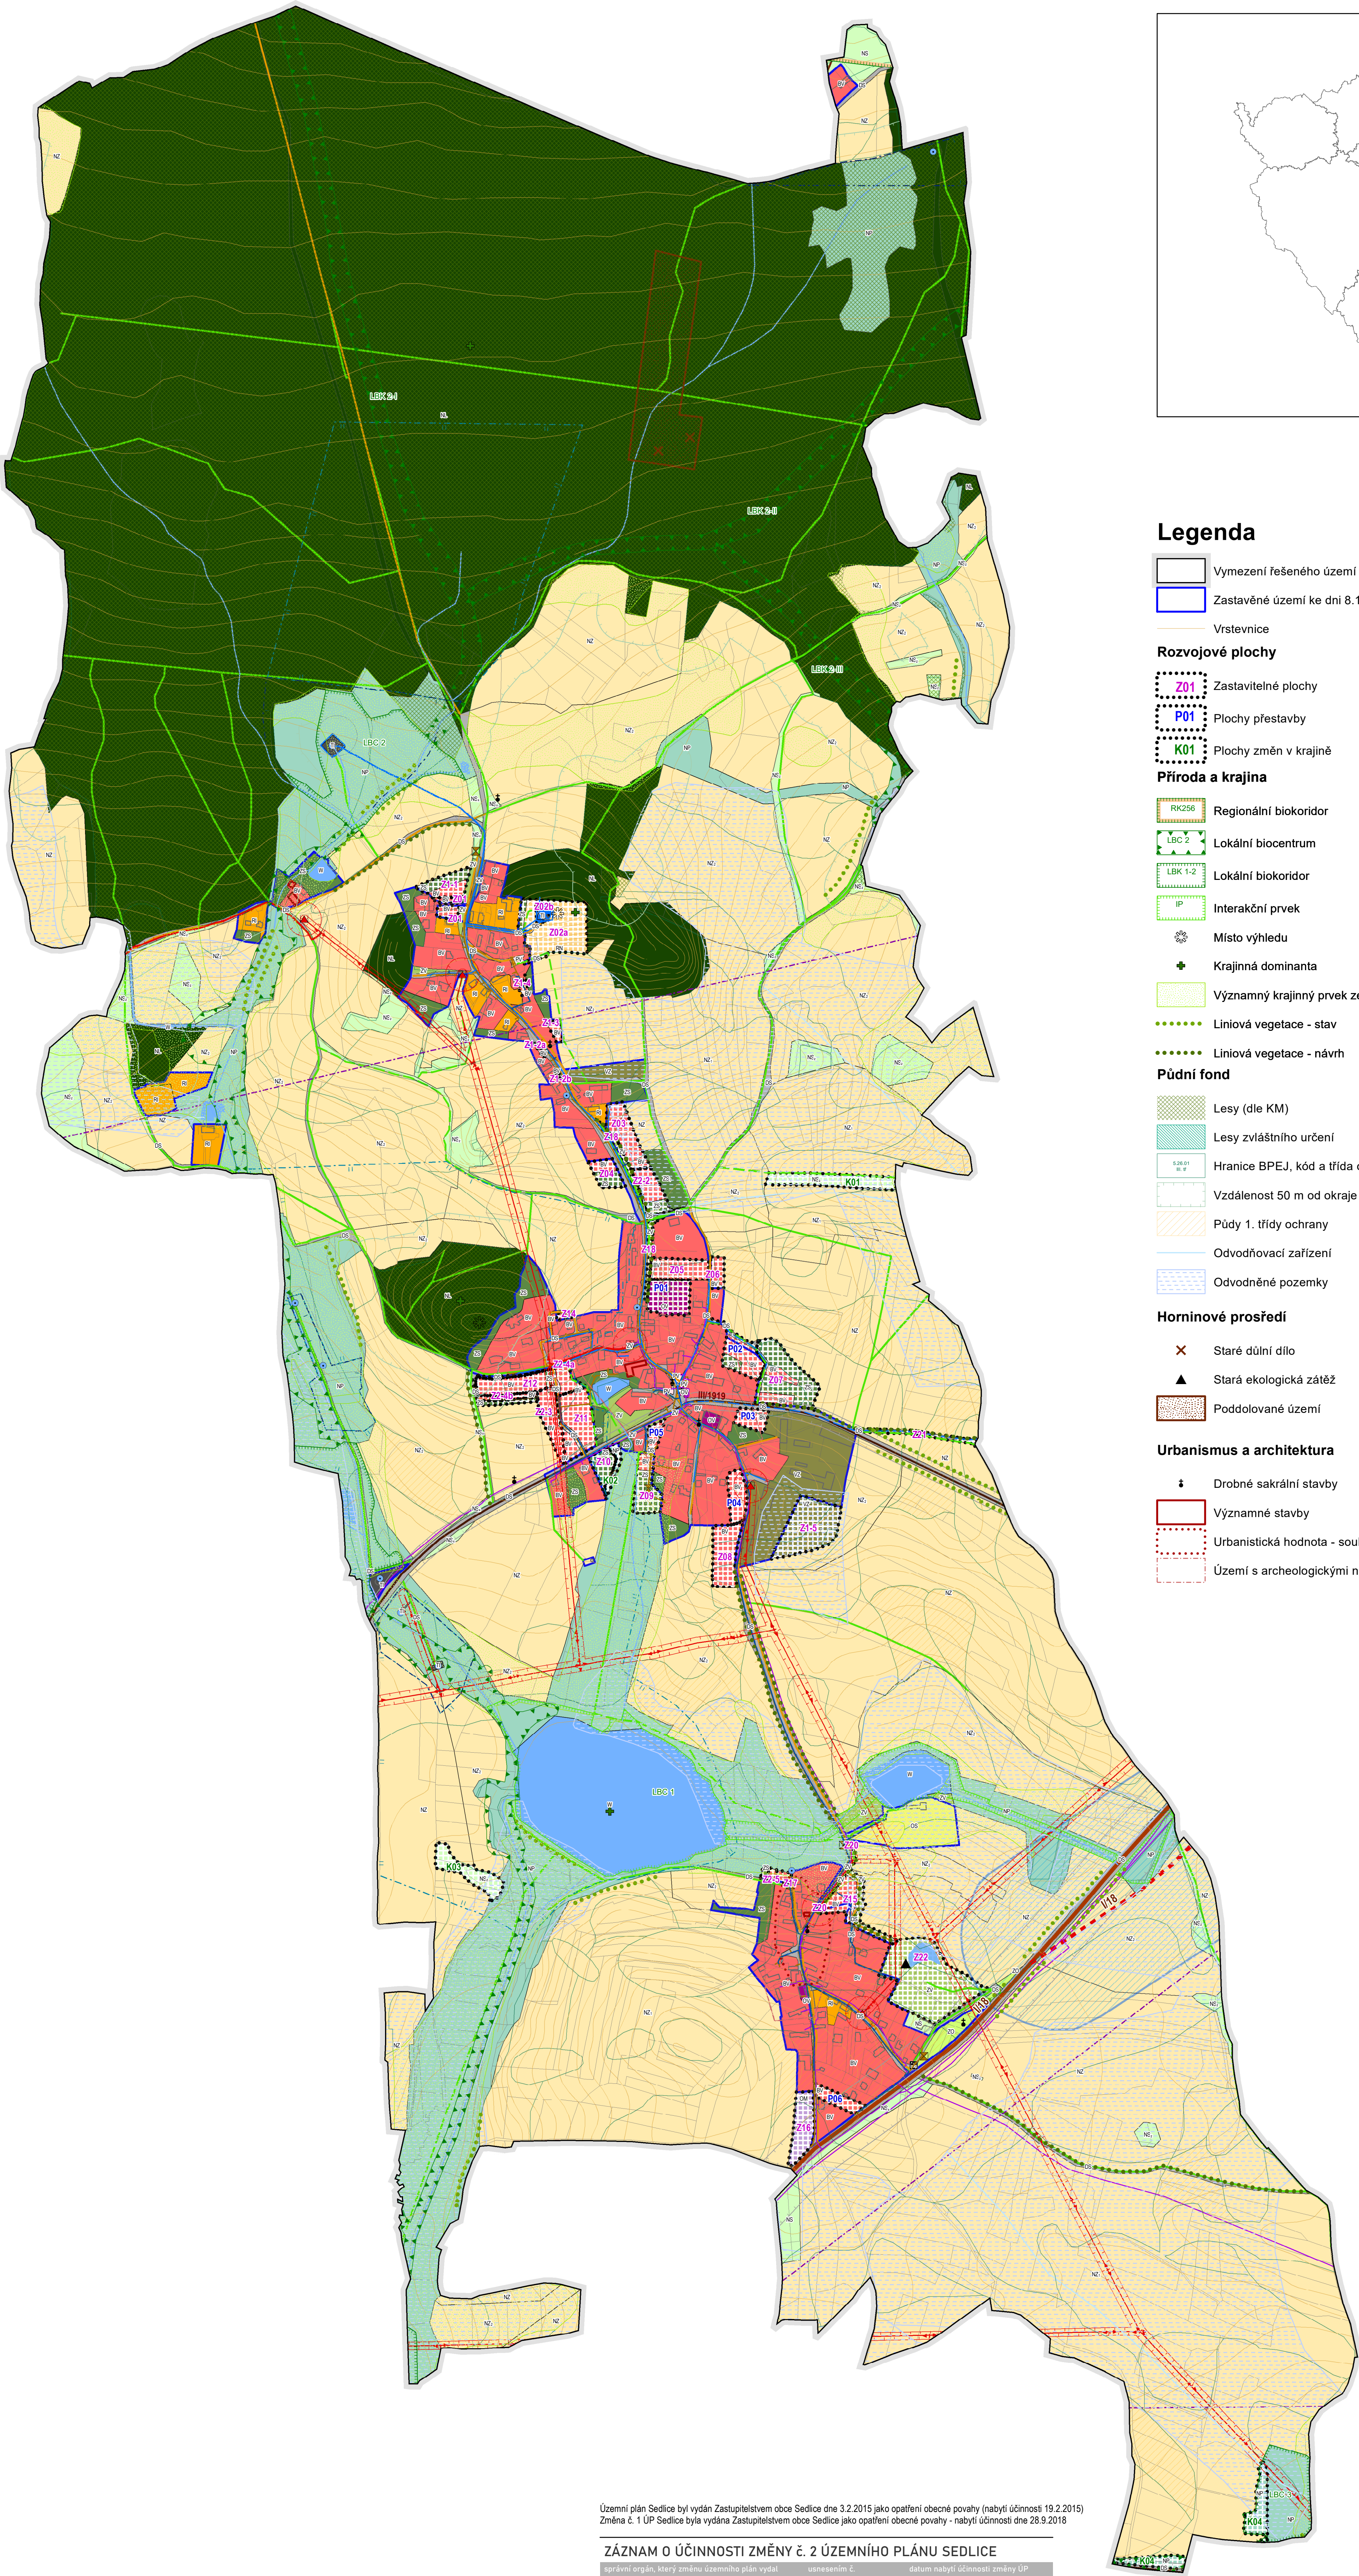


# Územní plán Sedlice

Úplné znění ÚP po vydání Změny č. 2

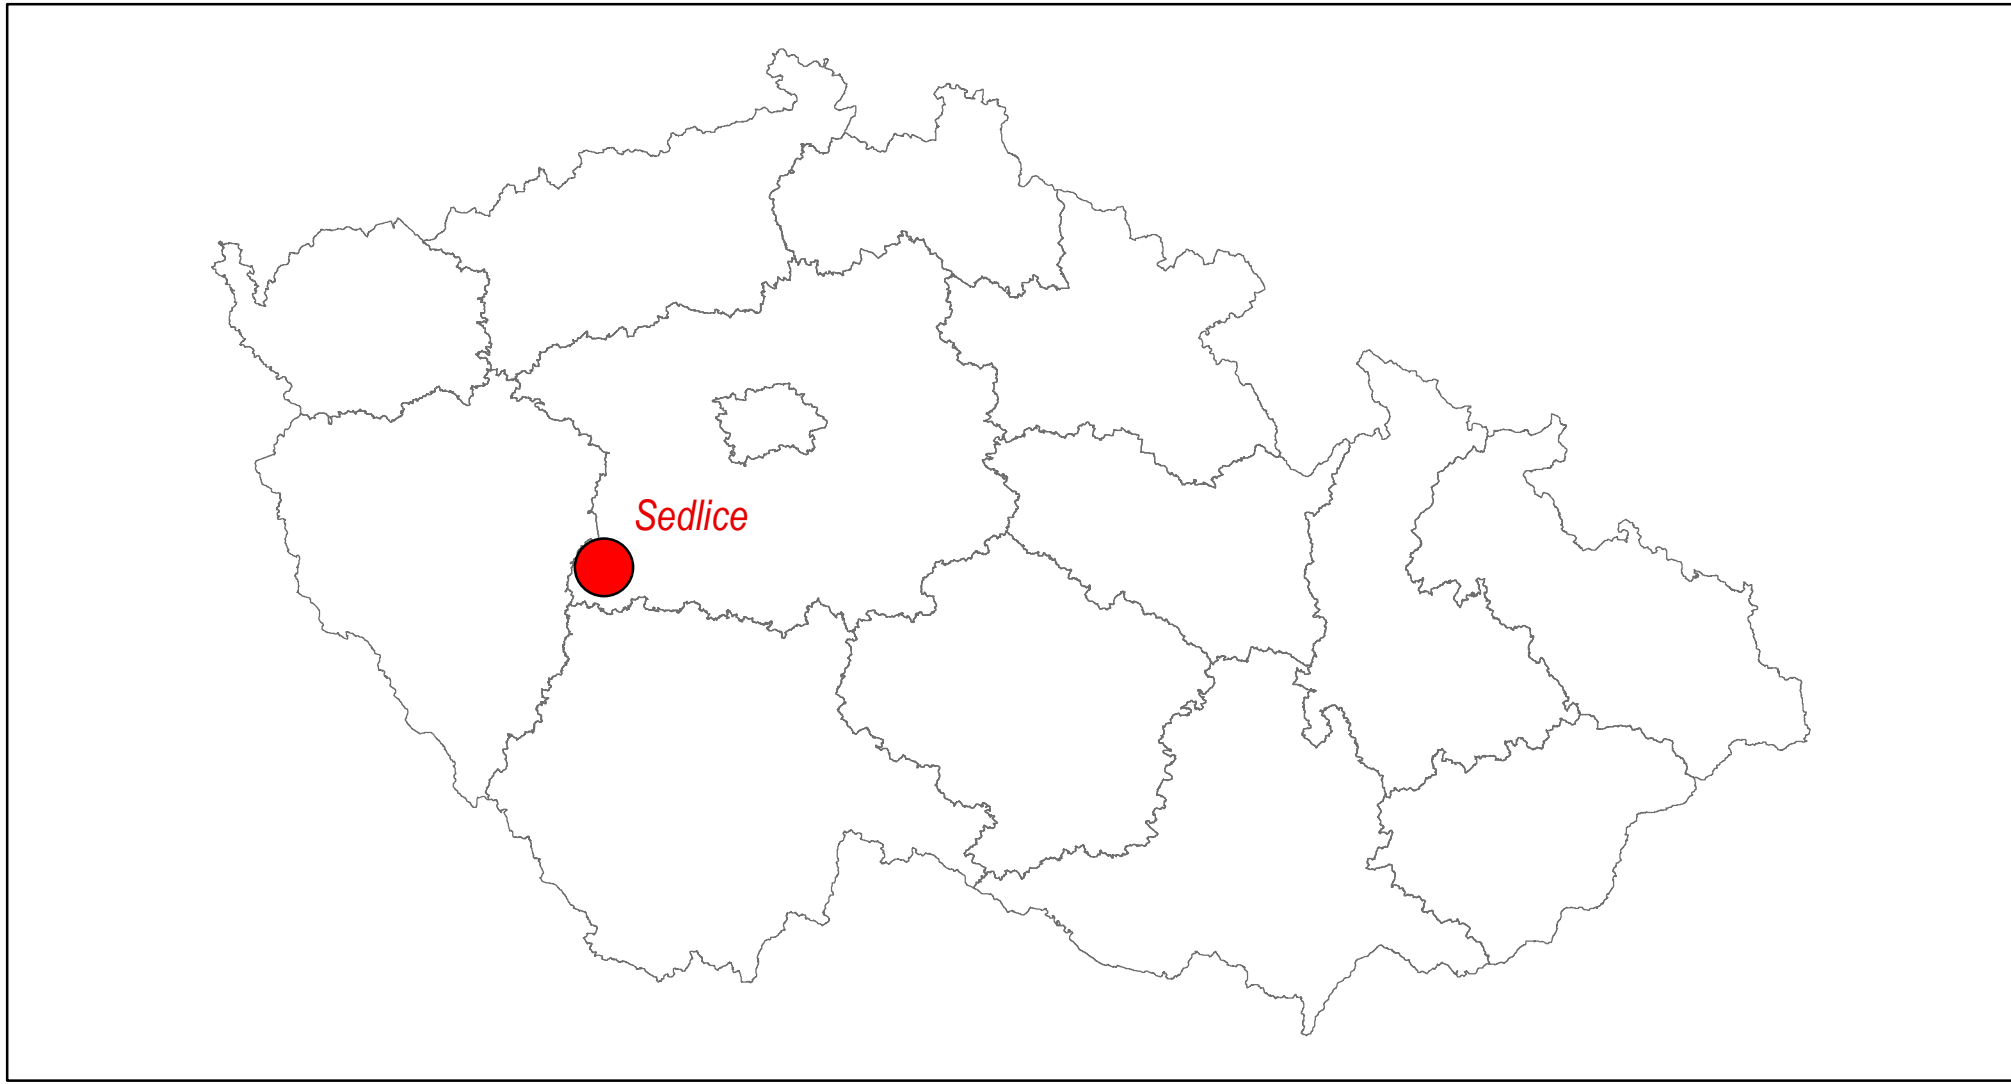

## Legenda

- Vymezení řešeného území  
Zastavěné území ke dni 8.11.2023  
Vrstevnice
- Rozvojové plochy**  
Zastavitelné plochy  
Plochy přestavby  
Plochy změn v krajině
- Příroda a krajina**  
Regionální biokoridor  
Lokální biocentrum  
Lokální biokoridor  
Interakční prvek  
Místo výhledu  
Krajinná dominanty  
Významný krajinný prvek ze zákona - údolní niva  
Liniová vegetace - stav  
Liniová vegetace - návrh
- Půdní fond**  
Lesy (dle KM)  
Lesy zvláštního určení  
Hranice BPEJ, kód a třída ochrany  
Vzdálenost 50 m od okraje lesa  
Půdy 1. třídy ochrany  
Odvodňovací zařízení  
Odvodněné pozemky
- Horninové prostředí**  
Staré důlní dílo  
Stará ekologická zátěž  
Poddolované území
- Urbanismus a architektura**  
Drobné sakrální stavby  
Významné stavby  
Urbanistická hodnota - soubor tradičních staveb v Hoděmšvici  
Území s archeologickými nálezy I. a III. kategorie

## Distribuční síť elektřiny

- Elektrická stanice 22 kV - stav  
Nadzemní el. vedení 22 kV - stav  
Podzemní el. vedení 22 kV - stav  
Redukované OP stávajícího el. vedení v úseku zastavitelných ploch Z12 a Z2-3  
OP elektrického vedení a elektrické stanice

## Vodní hospodářství

- Vodní zdroj  
Vodojem - stav  
Vodovod Sedlice - Hoděmšví (zaměření 2022)  
Vodovod - stav  
Vodovod - návrh  
OP vodního zdroje 1. st.  
OP vodního zdroje 2. st.  
Čerpací stanice - návrh  
Kanalizace - stav zaměřený v roce 2023

## Telekomunikace

- Radiové směrové spoje  
Elektronické komunikační vedení

## Dopravní infrastruktura

- Autobusové zastávky  
Komunikace místní, účelové a ostatní - stav  
Komunikace místní, účelové a ostatní - návrh  
Silnice I. třídy - stav  
Silnice I. třídy - návrh  
Silnice III. třídy  
Cestní síť - stav  
Cestní síť - návrh  
Ochranné pásmo silnic  
Koridor pro umístění přeložky silnice I/18 - obchvat Vranovice

## Vodní režim

- Vodní plochy  
Vodní toky

## Legenda ploch s rozdílným způsobem využití

- Stav    Návrh    Rezerva
- BYDLENÍ v rodinných domech - venkovské  
REKREACE plochy staveb pro rodinnou rekreaci  
REKREACE na plochách přírodního charakteru  
OBČANSKÉ VYBAVENÍ veřejná infrastruktura  
OBČANSKÉ VYBAVENÍ komerční zařízení malá a střední  
OBČANSKÉ VYBAVENÍ tělovýchovná a sportovní zařízení  
DOPRAVNÍ INFRASTRUKTURA silniční  
TECHNICKÁ INFRASTRUKTURA inženýrské sítě  
VÝROBA A SKLADOVÁNÍ zemědělská výroba  
VEŘEJNÁ PROSTRANSTVÍ  
VEŘEJNÁ PROSTRANSTVÍ veřejná zeleň  
ZELEŇ soukromá a vyhrazená zeleň soukromá v nezastavěném území  
ZELEŇ ochranná a izolační  
PLOCHY VODNÍ A VODOHOSPODÁŘSKÉ  
PLOCHY ZEMĚDĚLSKÉ erozně ohrožené trvalé travní porosty  
PLOCHY SMÍŠENÉ NEZASTAVĚNÉHO ÚZEMÍ zemědělská funkce ostatní funkce  
PLOCHY PŘÍRODNÍ  
LESNÍ PLOCHY

## ÚZEMNÍ PLÁN SEDLICE ÚPLNÉ ZNĚNÍ ÚP PO ZMĚNĚ Č. 2

| číslo / název výkresu | etapa | formát | datum   |
|-----------------------|-------|--------|---------|
| 05 KOORDINAČNÍ VÝKRES | -     | B1     | 01/2024 |

| objednatel                                                        | pořizovatel   | zpracovatel   | autorizační razítko |
|-------------------------------------------------------------------|---|---|---------------------|
| Obec Sedlice<br>Sedlice, čp. 19<br>Rožmál pod Třemšínem<br>262 42 | Obecní úřad Sedlice<br>Sedlice, čp. 19<br>262 42 Rožmál pod Třemšínem<br>prostednictvím výkonné<br>pořizovatele              | Ing. ARCH. MILAN SALABA<br>Stefánkova 77/52<br>155 00 Praha 5<br>Ing. arch. Milan Salaba<br>(č. aut. ČKA 1447)<br>Ing. Štěpán Vízina |                     |
| Ing. Jiří Čech<br>starosta obce<br>(určený zastupitel)            | Ing. Miroslav Sládek,<br>Kachova 1979, 397 01 Písek<br>oprávněný k územní plánovací<br>činnosti: osvědčení č. 49/OP/91 MV ČR |   |                     |

1:5 000 0 500 m 6 souřadnice S-JTSK

Územní plán Sedlice byl vydán Zastupitelstvem obce Sedlice dne 3.2.2015 jako opatření obecní povahy (nabytí účinnosti 19.2.2015)  
Změna č. 1 ÚP Sedlice byla vydána Zastupitelstvem obce Sedlice jako opatření obecní povahy - nabytí účinnosti dne 28.9.2018

## ZÁZNAM O ÚČINNOSTI ZMĚNY Č. 2 ÚZEMNÍHO PLÁNU SEDLICE

| oprávněný orgán, který změnu územního plánu vydal | uznesením č. | datum nabytí účinnosti změny ÚP |
|---------------------------------------------------|--------------|---------------------------------|
| Zastupitelstvo obce Sedlice                       |              |                                 |
| oprávněná úřední osoba pořizovatele               | podpis       | razítko                         |

Ing. Jiří Čech  
starosta

Obecní úřad Sedlice