
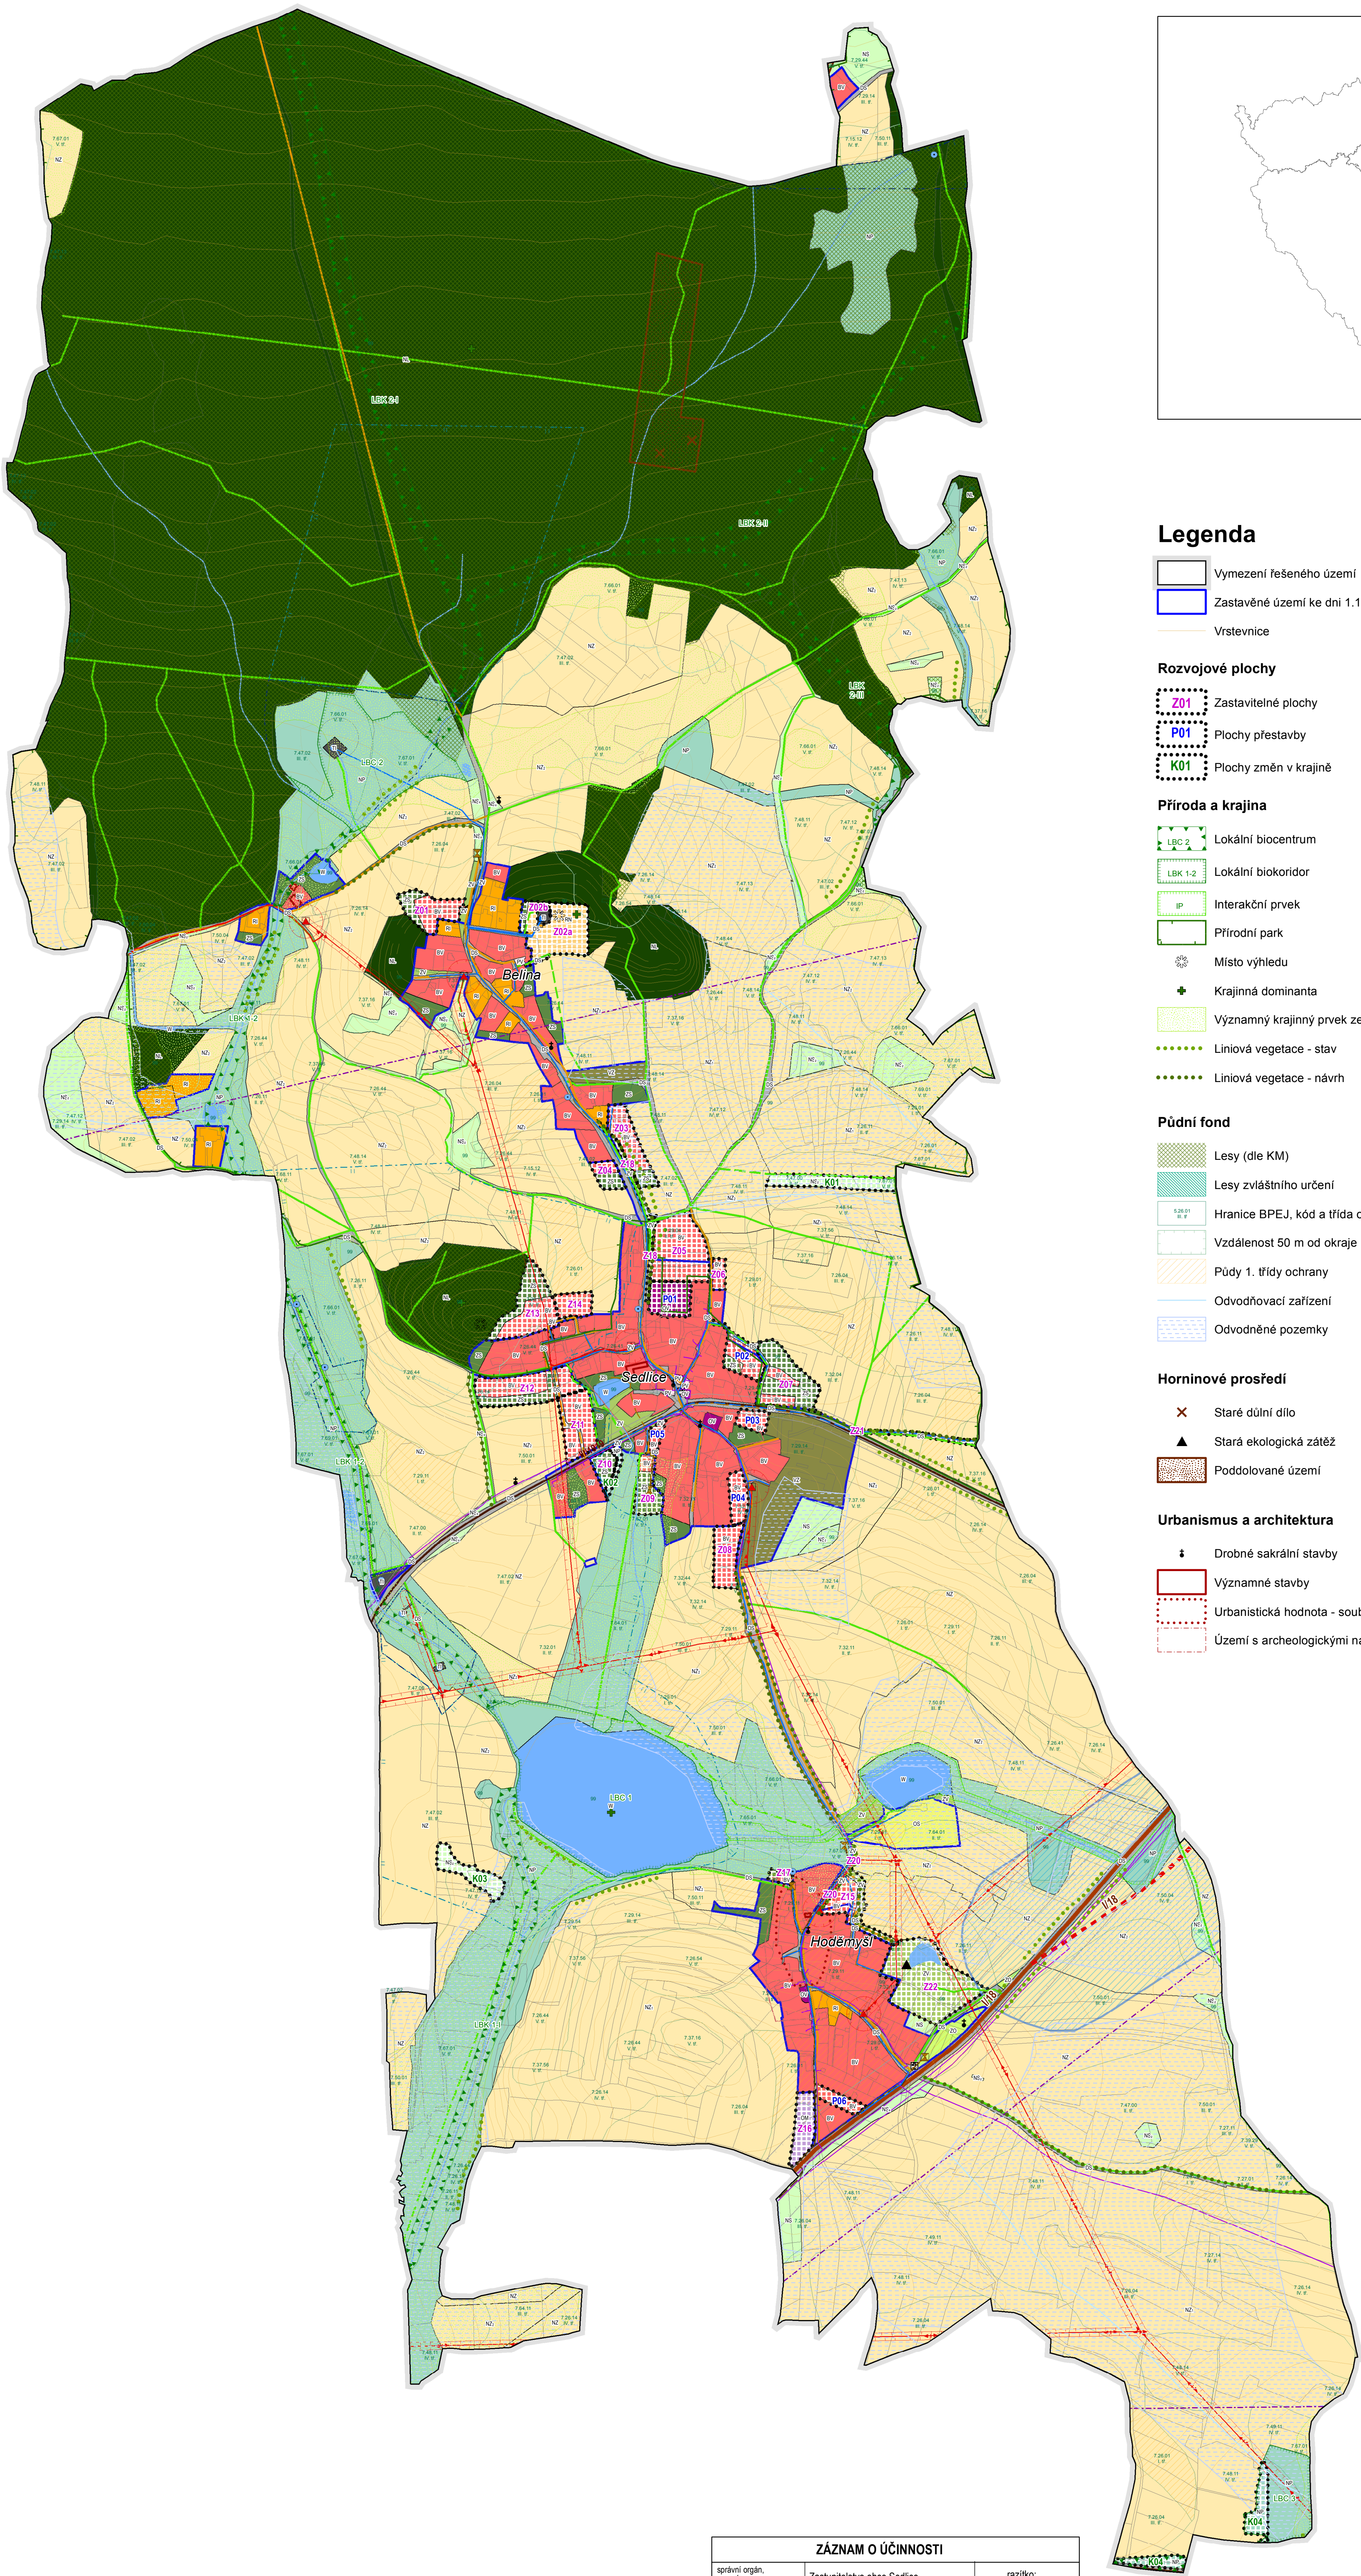


Územní plán Sedlice

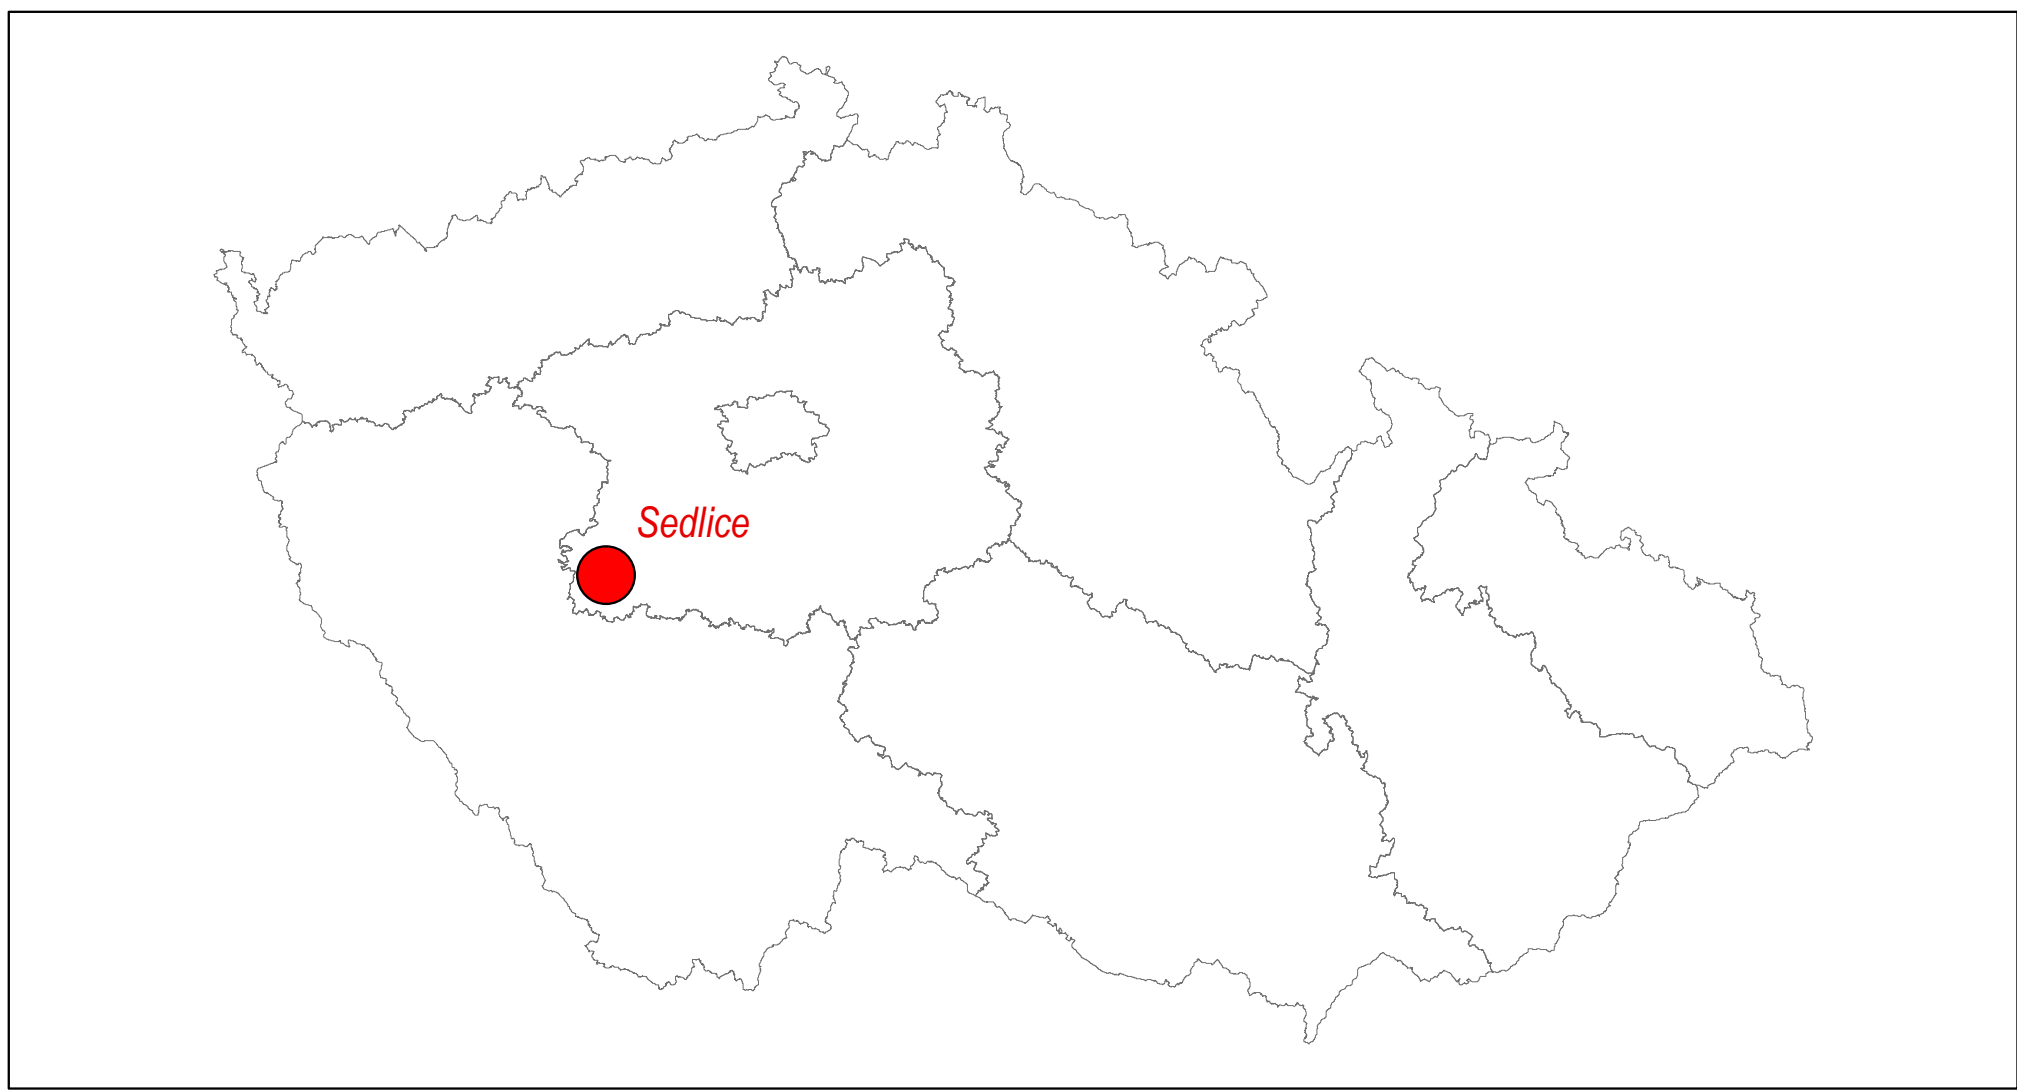

Legenda

- Vymezení řešeného území**
- Zastavěné území ke dni 1.10.2014**
- Vrstevnice**
- Rozvojové plochy**
- Z01** Zastavitelné plochy
- P01** Plochy přestavby
- K01** Plochy změn v krajině
- Příroda a krajina**
- LBC 2** Lokální biocentrum
- LBK 1-2** Lokální biokoridor
- IP** Interakční prvek
- Přírodní park**
- Místo výhledu**
- Krajinná dominanta**
- Významný krajinný prvek ze zákona - údolní niva**
- Liniová vegetace - stav**
- Liniová vegetace - návrh**
- Půdní fond**
- Lesy (dle KM)**
- Lesy zvláštního určení**
- Hranice BPEJ, kód a třída ochrany**
- Vzdálenost 50 m od okraje lesa**
- Půdy 1. třídy ochrany**
- Odvodňovací zařízení**
- Odvodněné pozemky**
- Horninové prostředí**
- Staré důlní dílo**
- Stará ekologická zátěž**
- Poddolované území**
- Urbanismus a architektura**
- Drobné sakrální stavby**
- Významné stavby**
- Urbanistická hodnota - soubor tradičních staveb v Hoděmýši**
- Území s archeologickými nálezy I. a III. kategorie**

Distribuční síť elektrifiny

- Elektrická stanice 22 kV - stav**
- Nadzemní el. vedení 22 kV - stav**
- Podzemní el. vedení 22 kV - stav**
- OP elektrického vedení a elektrické stanice**

Vodní hospodářství

- Vodní zdroj**
- Vodojem - stav**
- Vodovod - stav**
- Vodovod - návrh**
- OP vodního zdroje 1. st.**
- OP vodního zdroje 2. st.**
- Čerpací stanice - návrh**
- Kanalizace tlaková - návrh**
- Kanalizace gravitační - návrh**

Telekomunikace

- Radiové směrové spoje**
- Elektronické komunikační vedení**

Dopravní infrastruktura

- Autobusové zastávky**
- Komunikace místní, účelové a ostatní - stav**
- Komunikace místní, účelové a ostatní - návrh**
- Silnice I. třídy - stav**
- Silnice I. třídy - návrh**
- Silnice III. třídy**
- Cestní síť - stav**
- Cestní síť - návrh**
- Ochranné pásmo silnic**
- Koridor pro umístění přeložky silnice I/18 - obchvat Vranovic**

Vodní režim

- Vodní plochy**
- Vodní toky**

Legenda ploch s rozdílným způsobem využití

- Stav** **Návrh** **Rezerva**
- BYDLENÍ** v rodinných domech - venkovské
- REKREACE** plochy staveb pro rodinnou rekreaci
- REKREACE** na plochách přírodního charakteru
- OBČANSKÉ VYBAVENÍ** veřejná infrastruktura
- OBČANSKÉ VYBAVENÍ** komerční zařízení malá a střední
- OBČANSKÉ VYBAVENÍ** tělovýchovná a sportovní zařízení
- DOPRAVNÍ INFRASTRUKTURA** silniční
- TECHNICKÁ INFRASTRUKTURA** inženýrské sítě
- VÝROBA A SKLADOVÁNÍ** zemědělská výroba
- VEŘEJNÁ PROSTRANSTVÍ**
- VEŘEJNÁ PROSTRANSTVÍ** veřejná zeleň
- ZELEŇ** soukromá a vyhrazená
- ZELEŇ** ochranná a izolační
- PLOCHY VODNÍ A VODOHOSPODÁŘSKÉ**
- PLOCHY ZEMĚDĚLSKÉ** erozně ohrožené trvalé travní porosty
- PLOCHY SMÍŠENÉ NEZASTAVĚNÉHO ÚZEMÍ** zemědělská funkce ostatní funkce
- PLOCHY PŘÍRODNÍ**
- LESNÍ PLOCHY**

0 50 100 150 200 250 500
souřadnicový systém S-JTSK

ZÁZNAM O ÚČINNOSTI		
oprávněný orgán, který ÚP vydal	Zastupitelstvo obce Sedlice	razítko:
datum nabytí účinnosti ÚP		
oprávněná úřední osoba pořizovatele	Bc. Vojtěch Vavřka odborný referent Městský úřad Příbram, Odbor koncepce a rozvoje města	podpis:

Projekční Ing. arch. Milan Salaba Sedlčanská 52 150 00 Praha 5 ve spolupráci s státním Ú-24, s.r.o. Plešská 11a 120 00 Praha 2 Mgr. David Trěšník, projektant	Pořizovatel: Městský úřad Příbram Odbor koncepce a rozvoje města Tylova 109 261 19 Příbram Oprávněná úřední osoba Bc. Vojtěch Vavřka	Obec Sedlice čp. 18 Roztýl pod Třebínem 262 42 Ing. Zuzana Součková, starostka Určený zastupitel: Josef Matějka, místostarosta
Základní údaje		
ÚZEMNÍ PLÁN SEDLICE		
Název výkresu KOORDINAČNÍ VÝKRES	Formát B1	Číslo výkresu 5
Projekční odbor: Ing. arch. Milan Salaba, Ing. Stěpan Vrzina, Ing. Lenka Holá, Ing. Františka Salabá, Ing. arch. Helena Stejskalová	Měřítko: 1:5 000	