
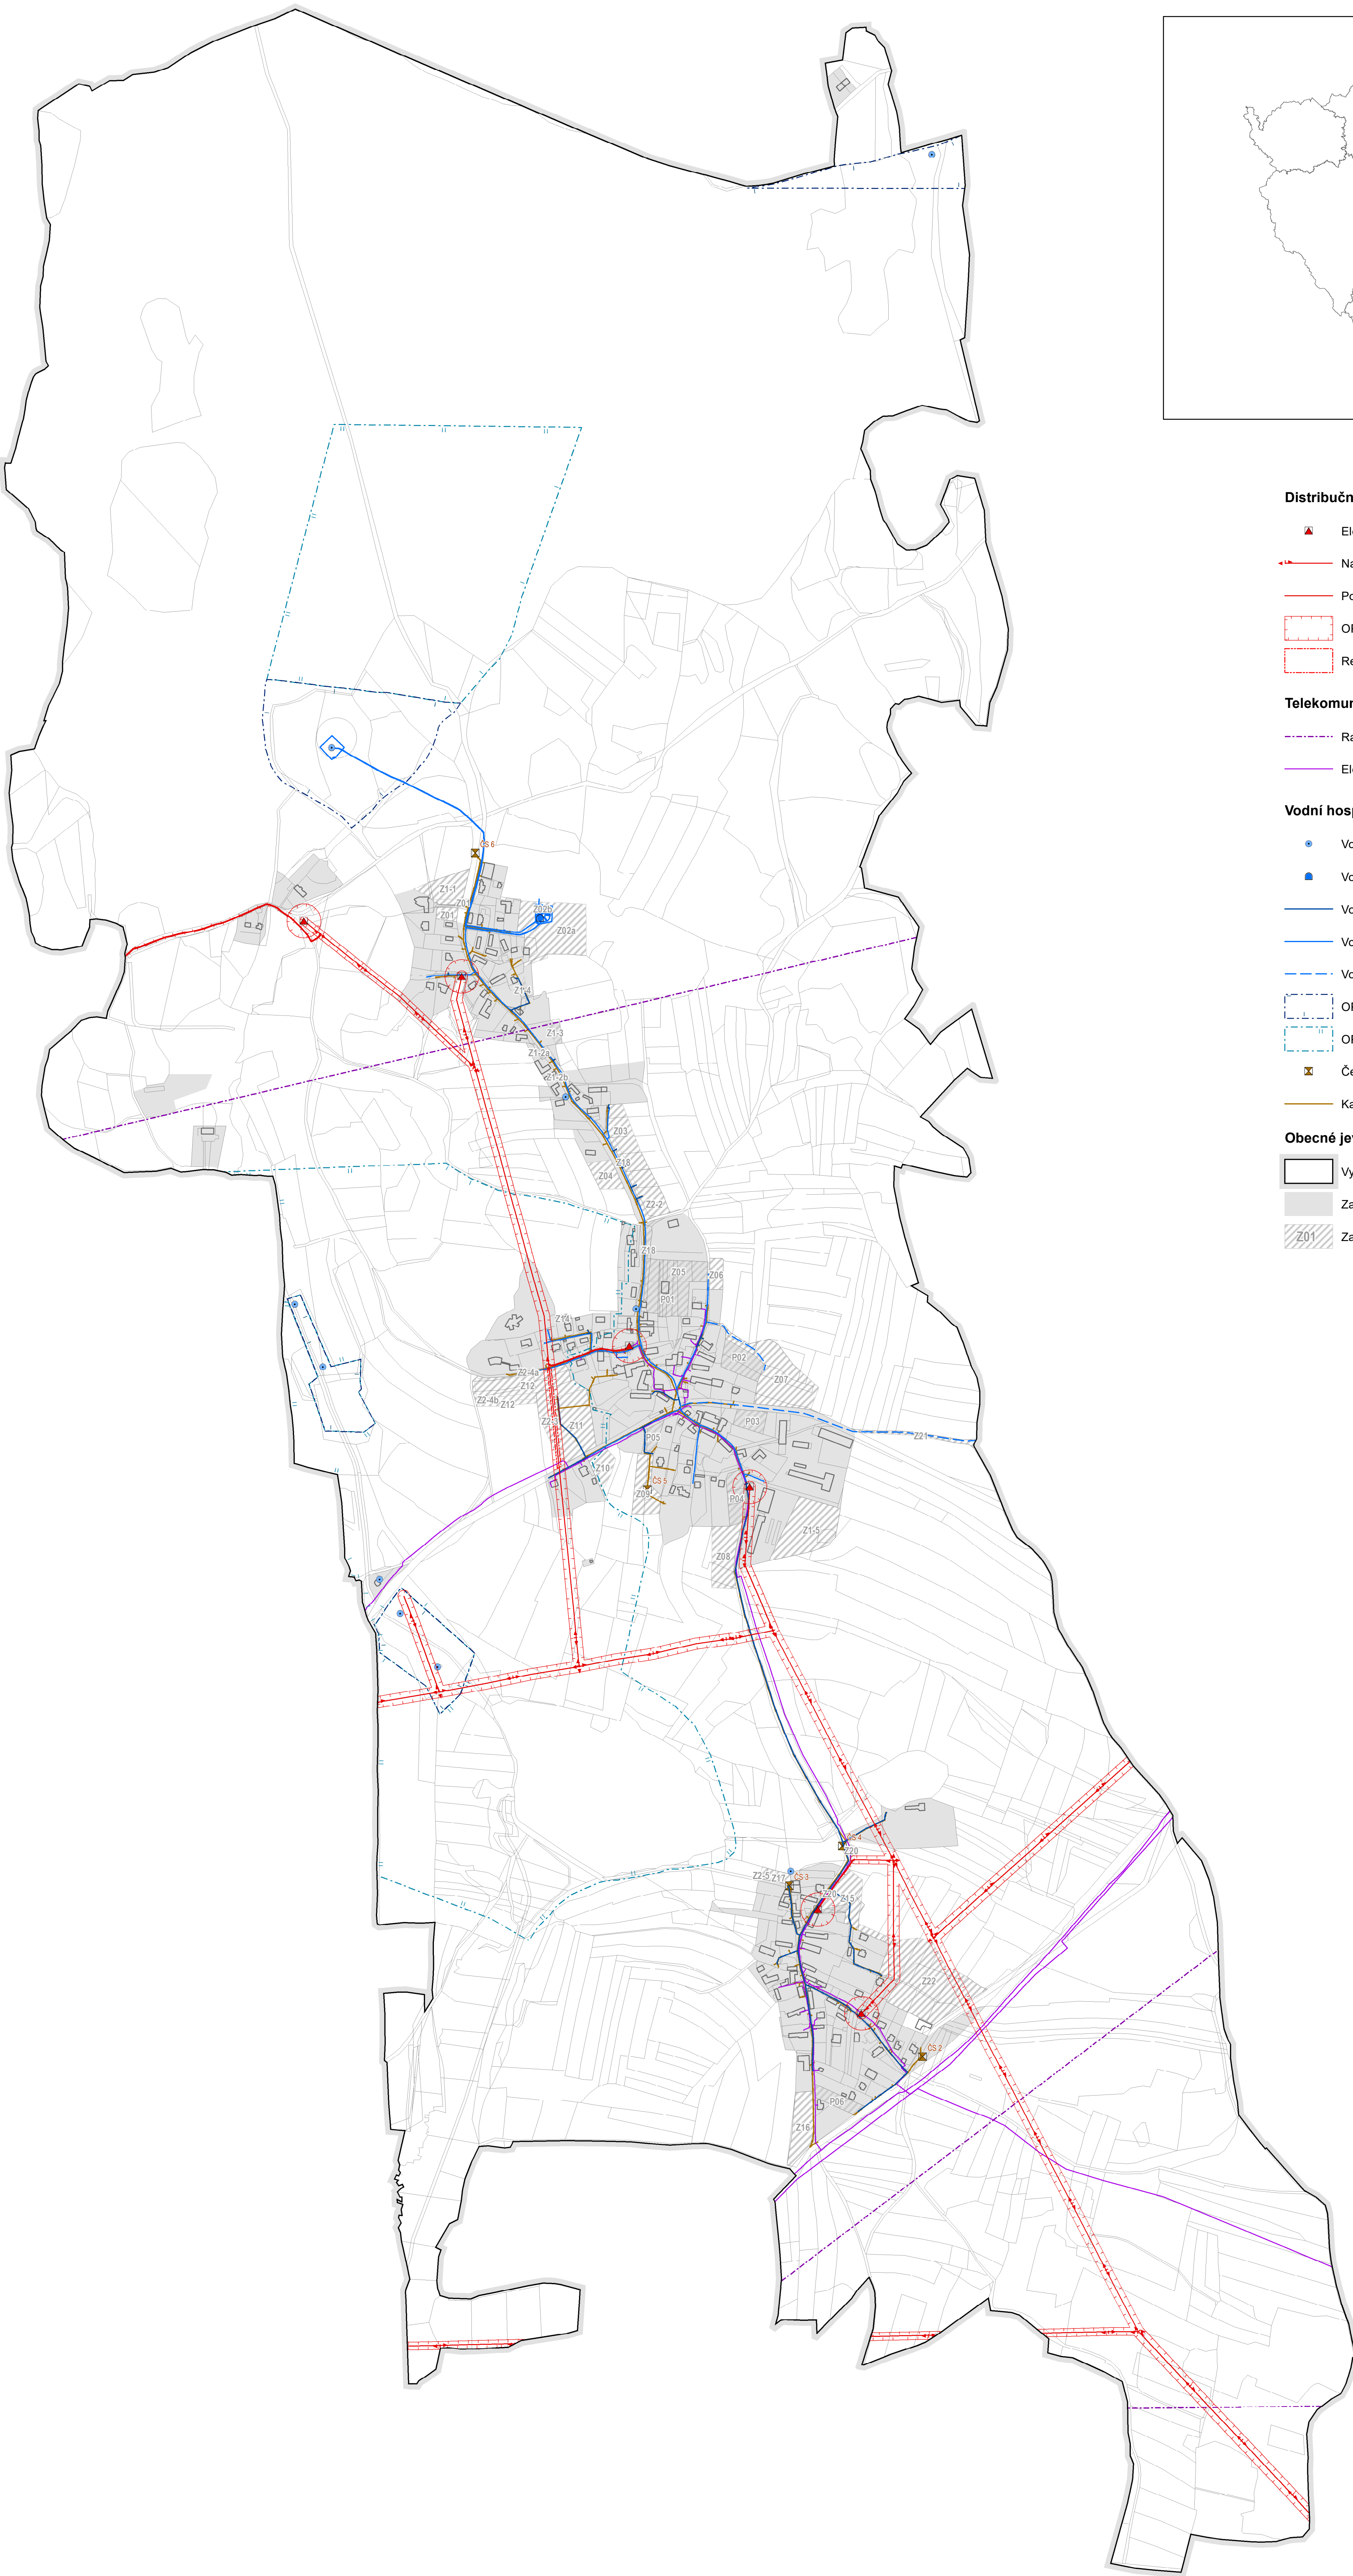


Územní plán Sedlice

Úplné znění ÚP po vydání Změny č. 2

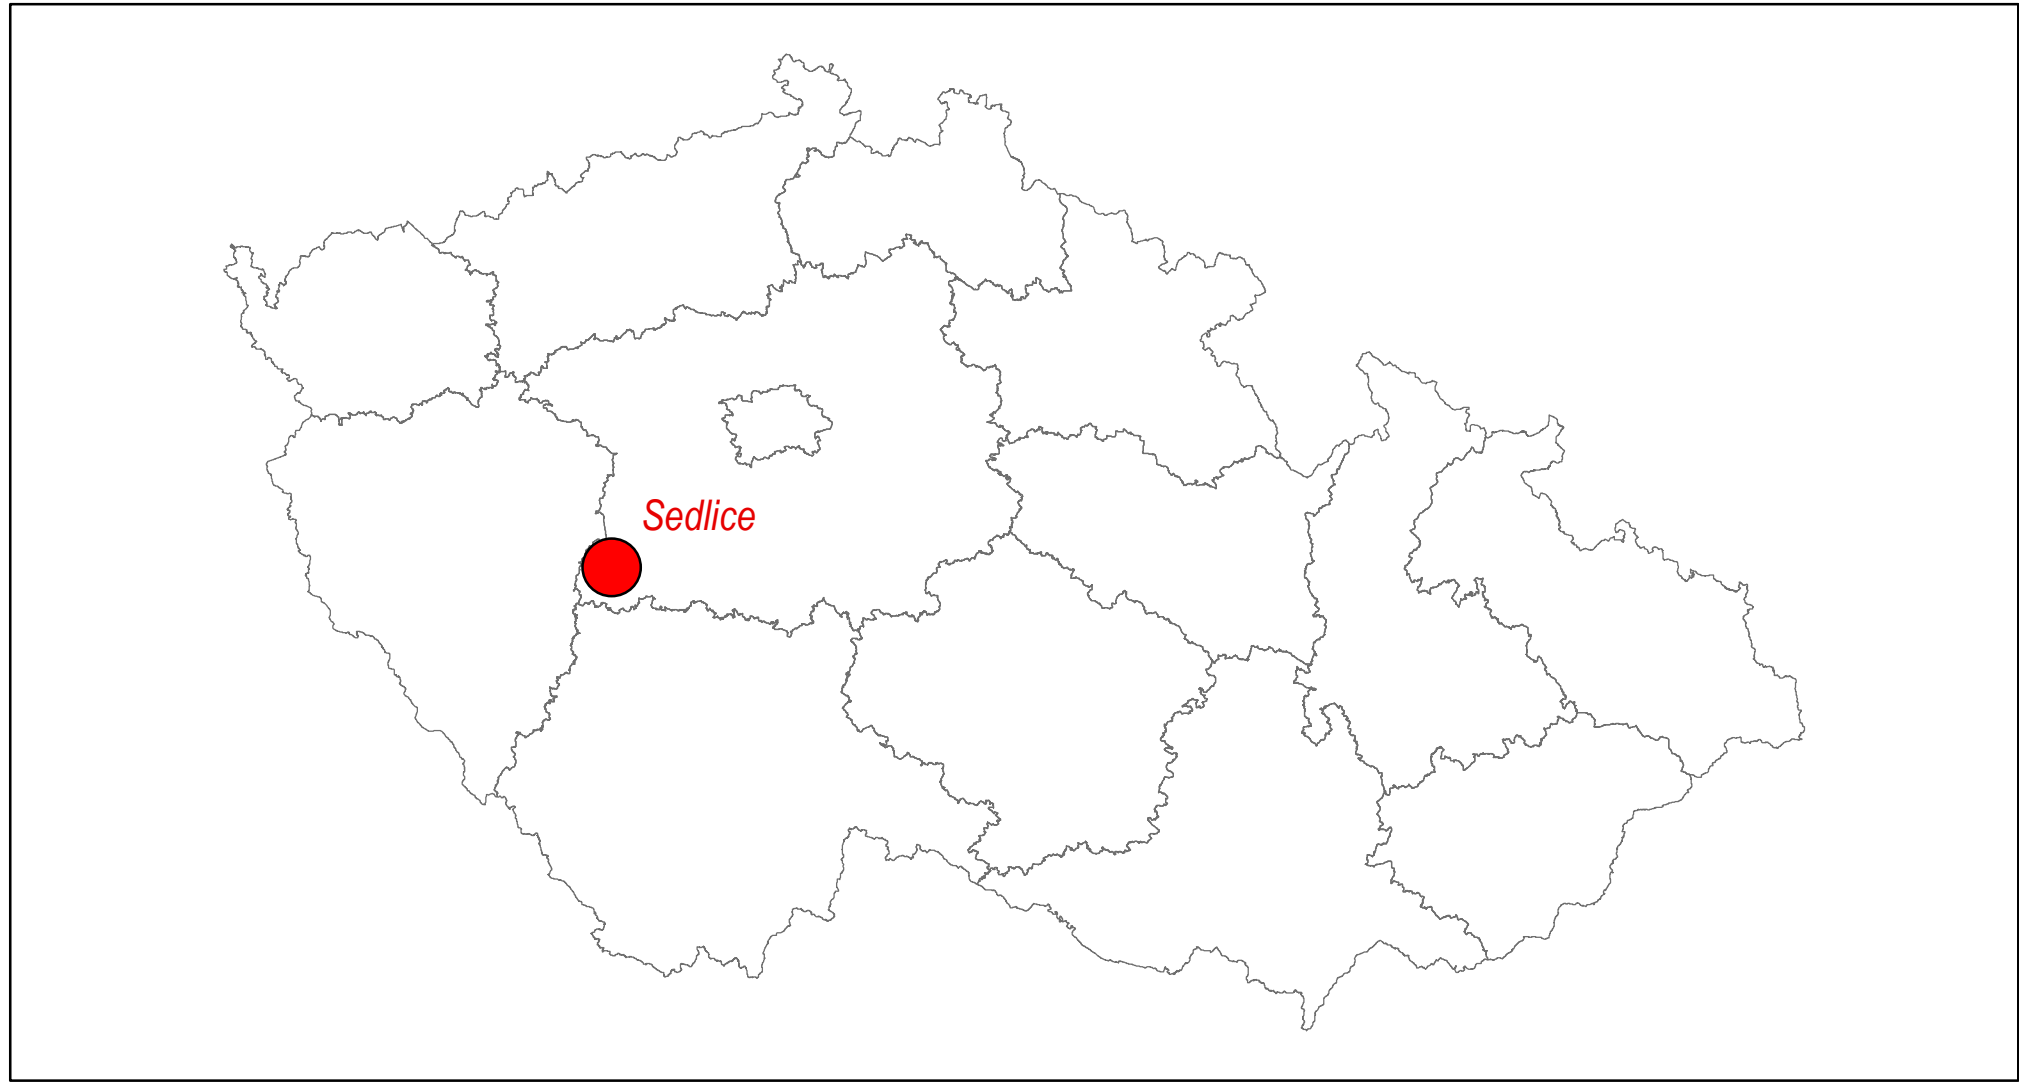

Distribuční síť elektrifiny

- Elektrická stanice 22 kV - stav
- Nadzemní el. vedení 22 kV - stav
- Podzemní el. vedení 22 kV - stav
- OP elektrického vedení a elektrické stanice
- Redukované OP stávajícího el. vedení v úseku zastavitelných ploch Z12 a Z2-3

Telekomunikace

- Radiové směrové spoje
- Elektronické komunikační vedení

Vodní hospodářství

- Vodní zdroj
- Vodojem - stav
- Vodovod Sedlice - Hoděmýš (zaměření 2022)
- Vodovod - stav
- Vodovod - návrh
- OP vodního zdroje 1. st.
- OP vodního zdroje 2. st.
- Čerpací stanice - návrh
- Kanalizace - stav zaměřený v roce 2023

Obecné jevy

- Vymezení řešeného území
- Zastavěné území ke dni 8.11.2023
- Zastavitelné plochy a plochy přestavby

Územní plán Sedlice byl vydán Zastupitelstvem obce Sedlice dne 3.2.2015 jako opatření obecné povahy (nabytí účinnosti 19.2.2015). Změna č. 1 ÚP Sedlice byla vydána Zastupitelstvem obce Sedlice jako opatření obecné povahy - nabytí účinnosti dne 28.9.2018.

ZÁZNAM O ÚČINNOSTI ZMĚNY č. 2 ÚZEMNÍHO PLÁNU SEDLICE

správní orgán, který změnu územního plánu vydal usnesením č. datum nabytí účinnosti změny ÚP

Zastupitelstvo obce Sedlice

oprávněná úřední osoba pořizovatele podpis razítko

Ing. Jiří Čech

starosta

Obecní úřad Sedlice

ÚZEMNÍ PLÁN SEDLICE ÚPLNÉ ZNĚNÍ ÚP PO ZMĚNĚ č. 2

číslo / název výkresu etapa formát datum

04 VÝKRES TECHNICKÉ INFRASTRUKTURY B1 01/2024

objednatel	pořizovatel	zpracovatel	autorizační razítko
Obec Sedlice Sedlice, čp. 19 Rožmítal pod Třemšínem 262 42	Obecní úřad Sedlice Sedlice čp. 19 262 42 Rožmítal pod Tř. 262 42 graafickoúřadním výkonného pořizovatele Ing. Jiří Čech starosta obce (určený zastupitel)	ING. ARCH. MILAN SALABA Střelnáková 77/52 193 00 Praha 9 Ing. arch. Milan Salaba (S. aut. ČKA 1647) Ing. Štěpán Vízina	

1: 5 000 0 500 m 6 S-JTSK